




begane grond
1: 50
opties:
uitbouw 1,2m
uitbouw 2,4m

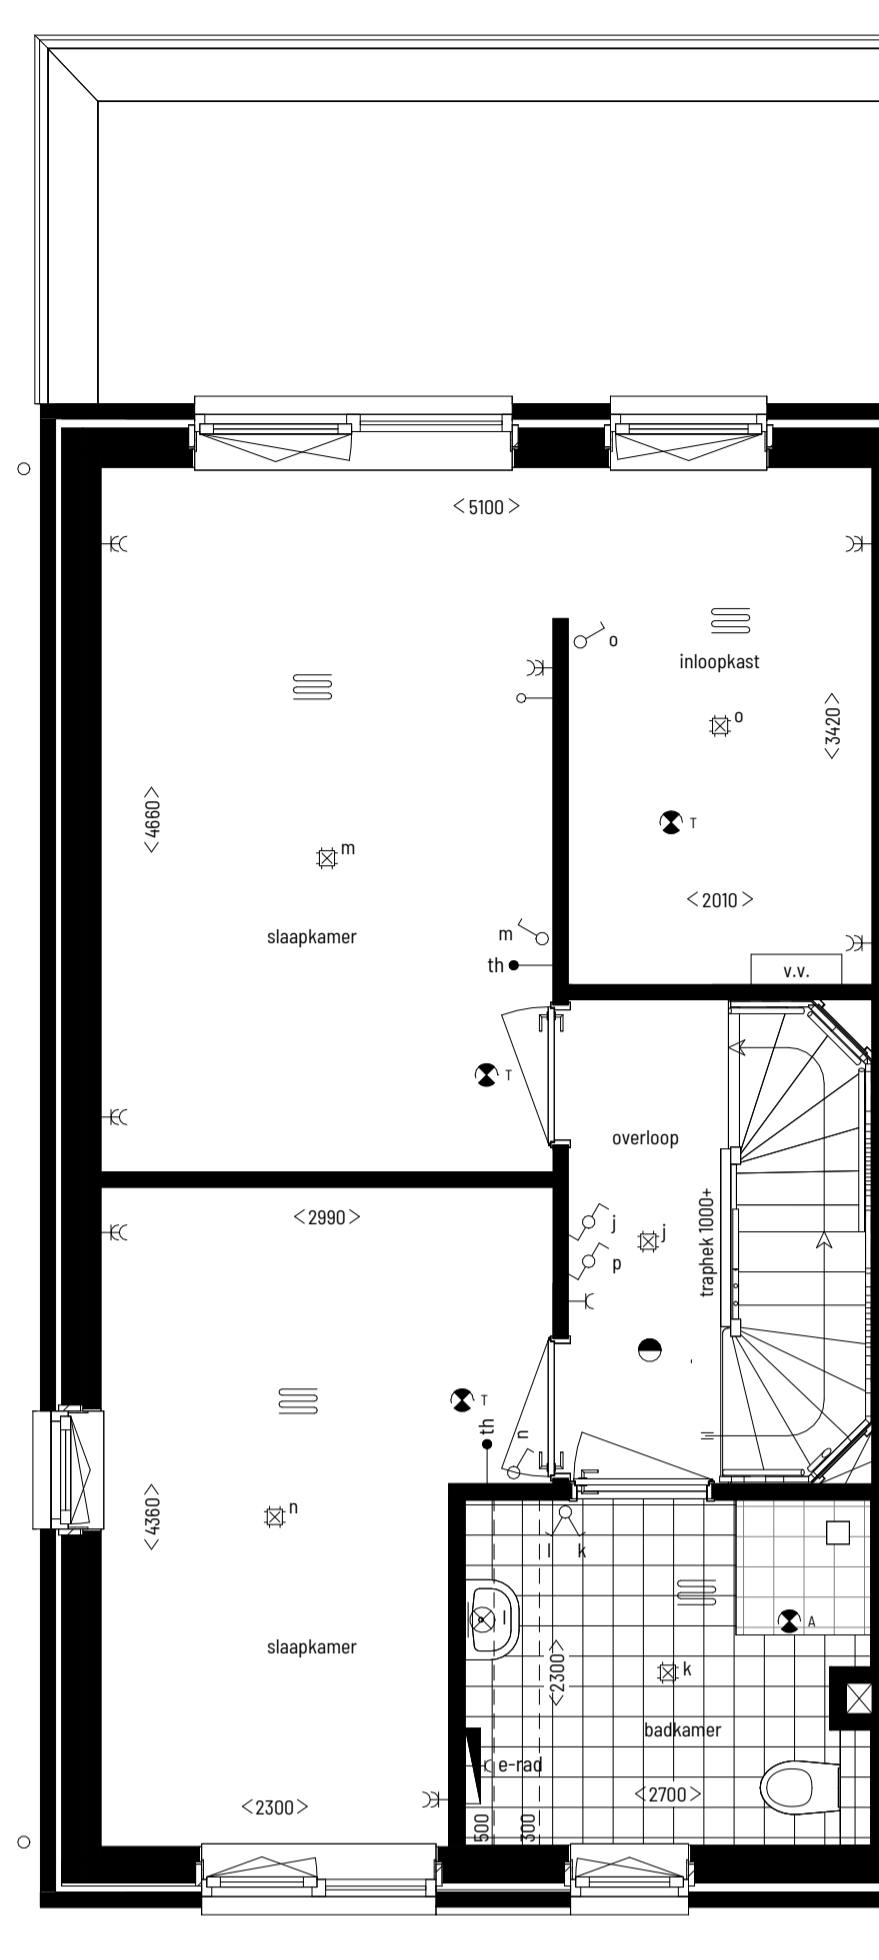

eerste verdieping
1: 50
opties:
badkamer vergroten 0,3m
badkamer vergroten 0,5m
inloopkast slaapkamer 1

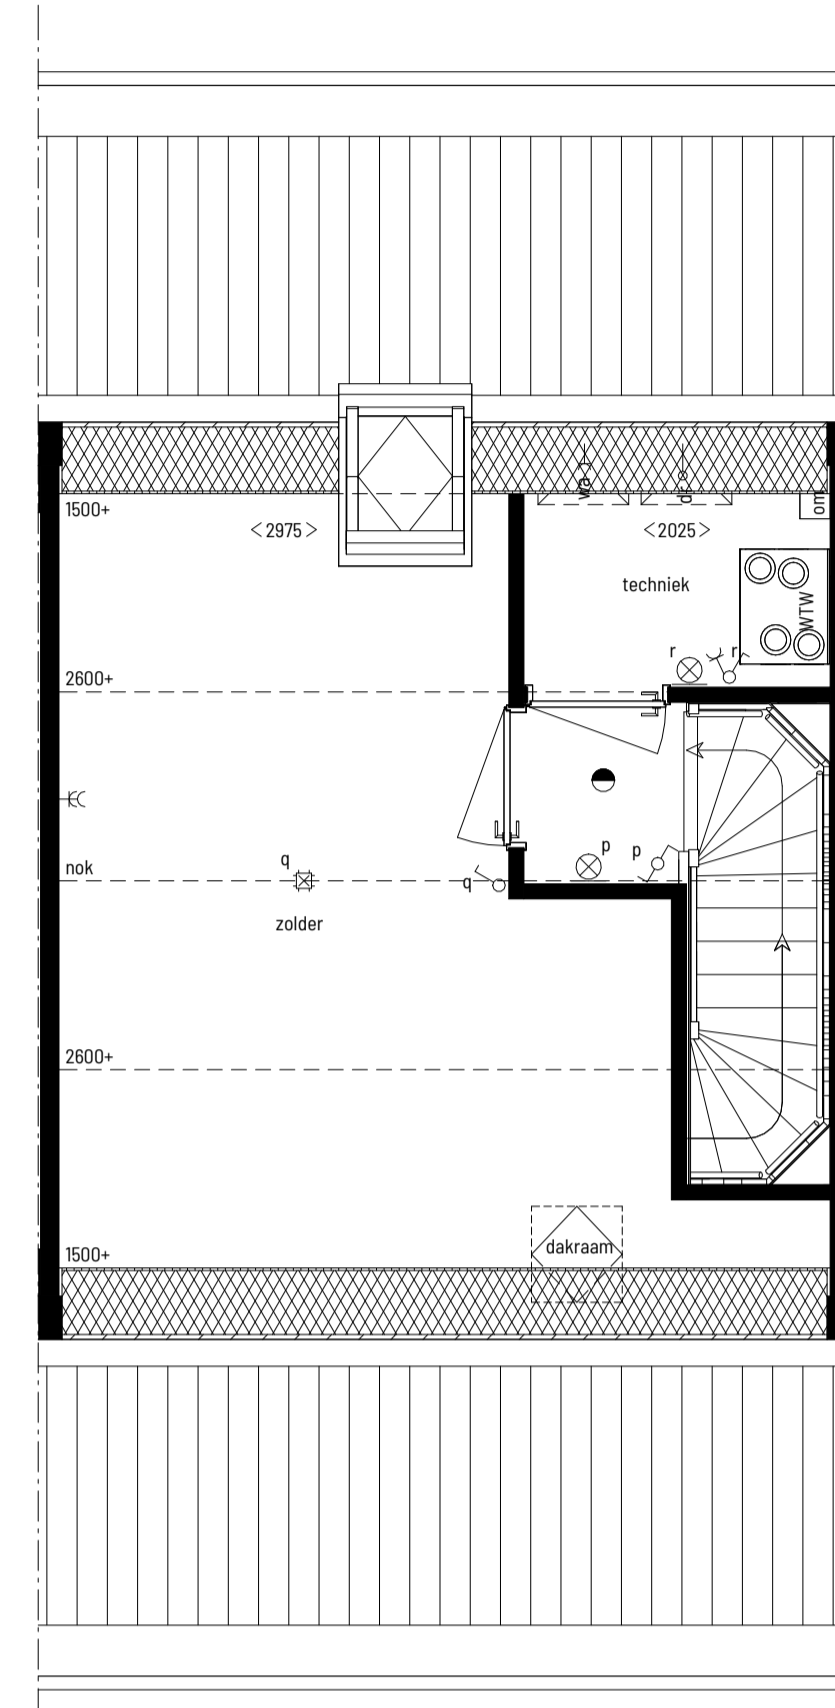


tweede verdieping
1: 50
opties:
zolderindeling 1 onbenoemde ruimte
verplaatsen opstelplaats wasmachine
dakraam

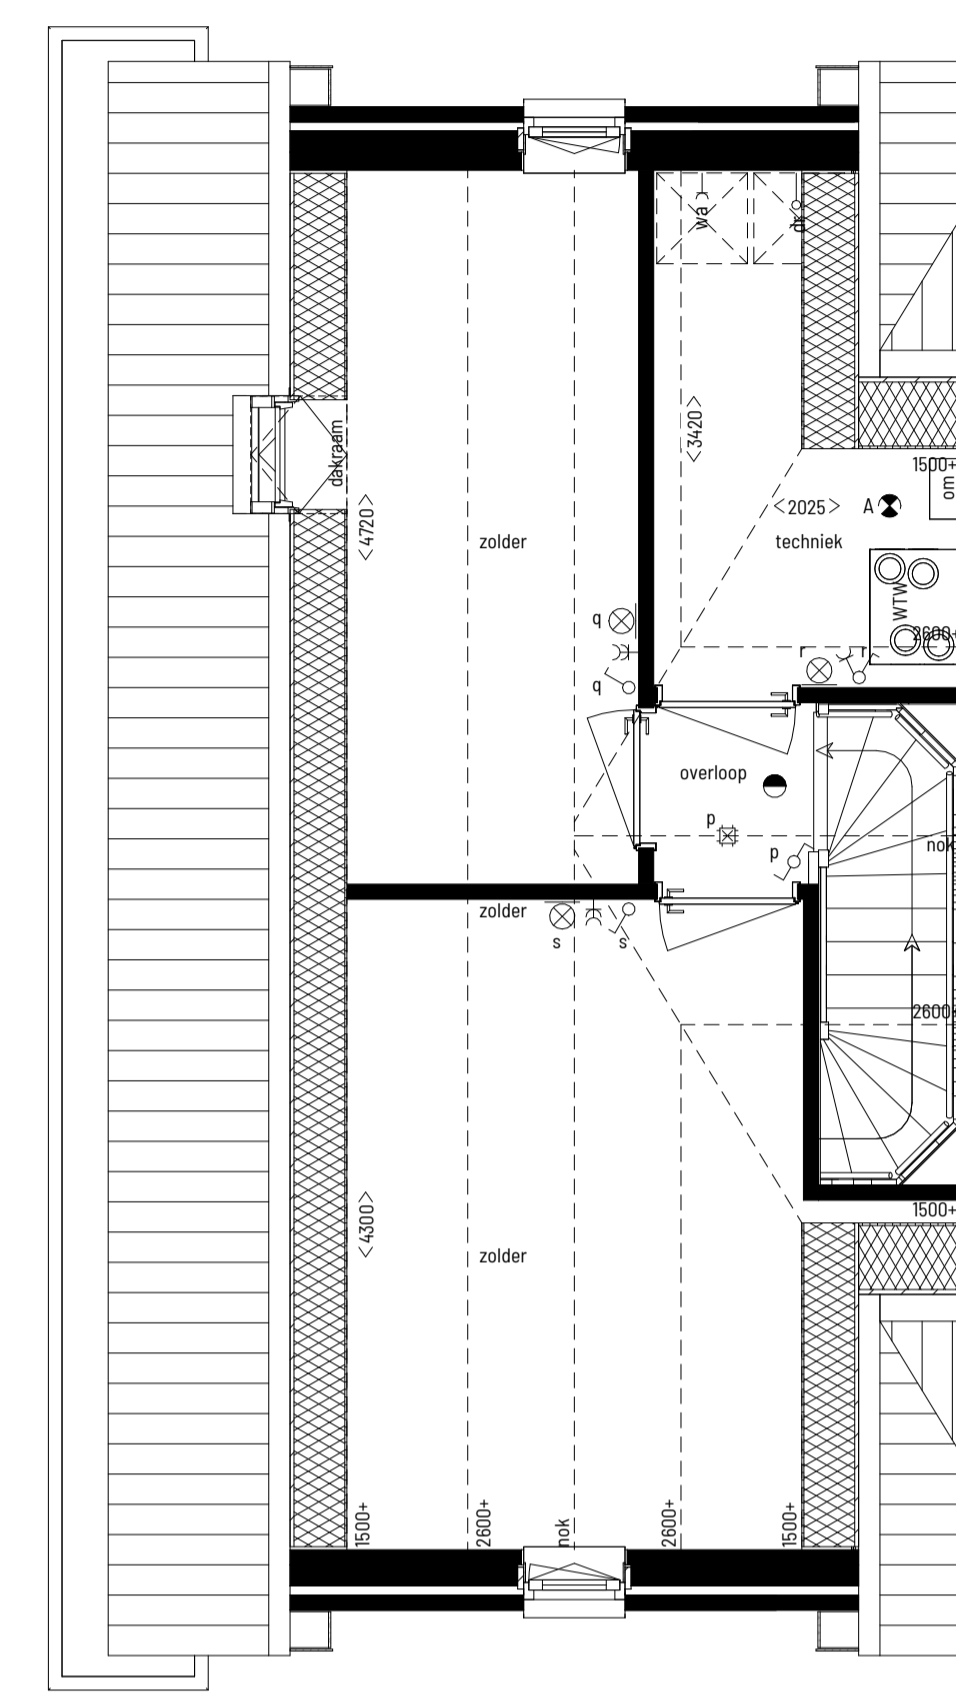


tweede verdieping
1: 50
opties:
zolderindeling 1 onbenoemde ruimte
verplaatsen opstelplaats wasmachine
dakraam

	plafondlichtpunt		rookmelder
	wandlichtpunt		ventiel mechanische ventilatie afvoer
	wandlichtpunt buiten		ventiel mechanische ventilatie toevoer
	wandlichtpunt buiten met armatuur op schemerschakeling		bedrukker
	enkeelpolige schakelaar		bel
	schakelaar wissel		e-radiator (afmeting is indicatief)
	bediening mechanische ventilatie		ruimte voorzien van vloerverwarming unit warmterugwinning
	aansluitpunt thermostaat		WTW
	dubbele wandcontactdoos		v.v.
	enkele wandcontactdoos		omvormer PV panelen
	loze leiding		wa
	enkele wandcontactdoos tbv koelkast		d
	enkele wandcontactdoos tbv vaatwasser		wp
	enkele wandcontactdoos tbv combi-oven		bu wp
	enkele wandcontactdoos tbv afzuigkap		LD
	enkele wandcontactdoos tbv e-radiator		loopdeur
	aansluitpunt perilex (bedraad)		niet gerekend verblijfsoppervlak conform krijtstrepmethode NEN 2580

- Positie en aantal ventilatieventielen worden door de installateur bepaald.
- Alle maten zijn circa-maten in millimeters en zijn niet geschikt voor opdrachten aan derden.
- Voor constructies is de opgave van de constructeur maatgevend.
- Plaats/vorm/afmeting dak- en geveldoorvoeren indicatief, e.e.a. te bepalen door de installateur.
- Het aantal en de positionering van de PV-panelen is indicatief. Afhankelijk van het vermogen van de toegepaste PV-panelen kan het aantal en de positionering verschillen t.o.v. deze verkooptekening. Dit wordt door de installateur bepaald, e.e.a. op basis van de energieprestatieberekening.
- Ter weergave van de standaard opties zijn plattegronden aangehouden van een bepaald woningtype, dienend als referentie voor meerdere woningtypen/bouwnummers zoals in de onderhoek vermeld.

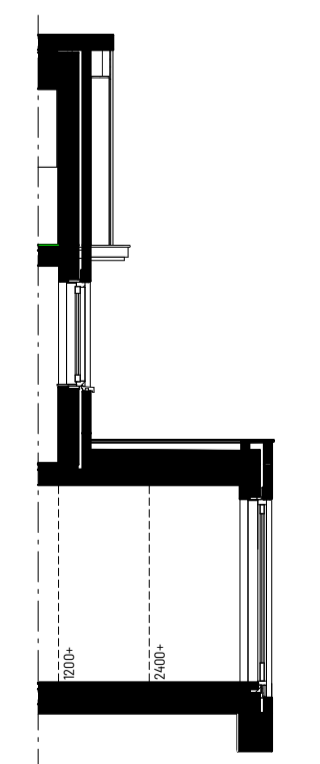

optie uitbouw
1: 100

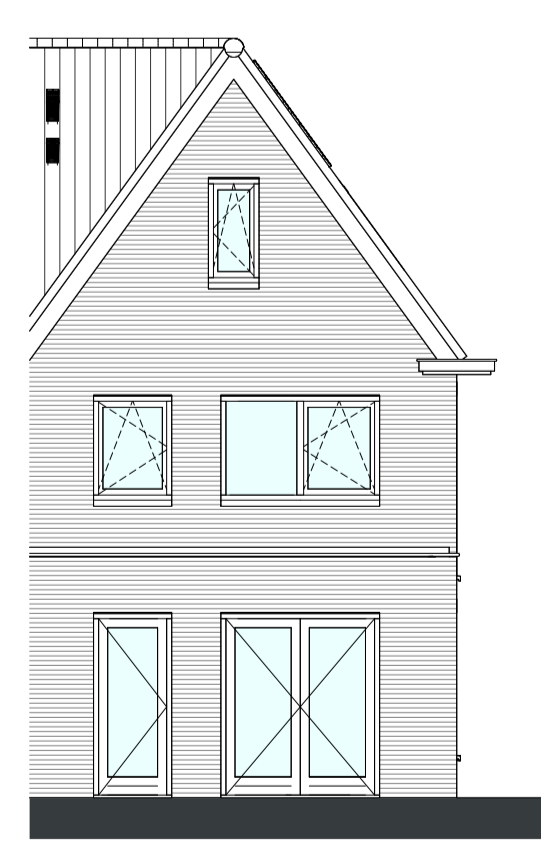

achtergevel
1: 100
opties:
uitbouw 1,2m
uitbouw 2,4m
dubbele deur

B2 architecten bna **MOLENHOEK ZUID**
Hoeveveld 2
6584 GG Molenhoek
Tel. 024 35 73 359
info@b2architecten.nl
b2architecten.nl

		Projectnummer	2023-32
Onderdeel	gevelaanzichten, plattegronden en doorsnede bouwnummer: 20 t/m 22, 28, 40 t/m 44, 48 en 55		
Tekening	VK05 - Optietekening type E1, E2, F1, F2, G1, G2 en H1	Datum	28-11-2024
		Getekend	D. Nuijen
Omschrijving	Doorps Wonen I	Ontwerp	K. van de Braak
		Bladnummer	VK05