



begane grond
1 : 50
opties:
uitbouw 1,2m
uitbouw 2,4m
dubbele deur

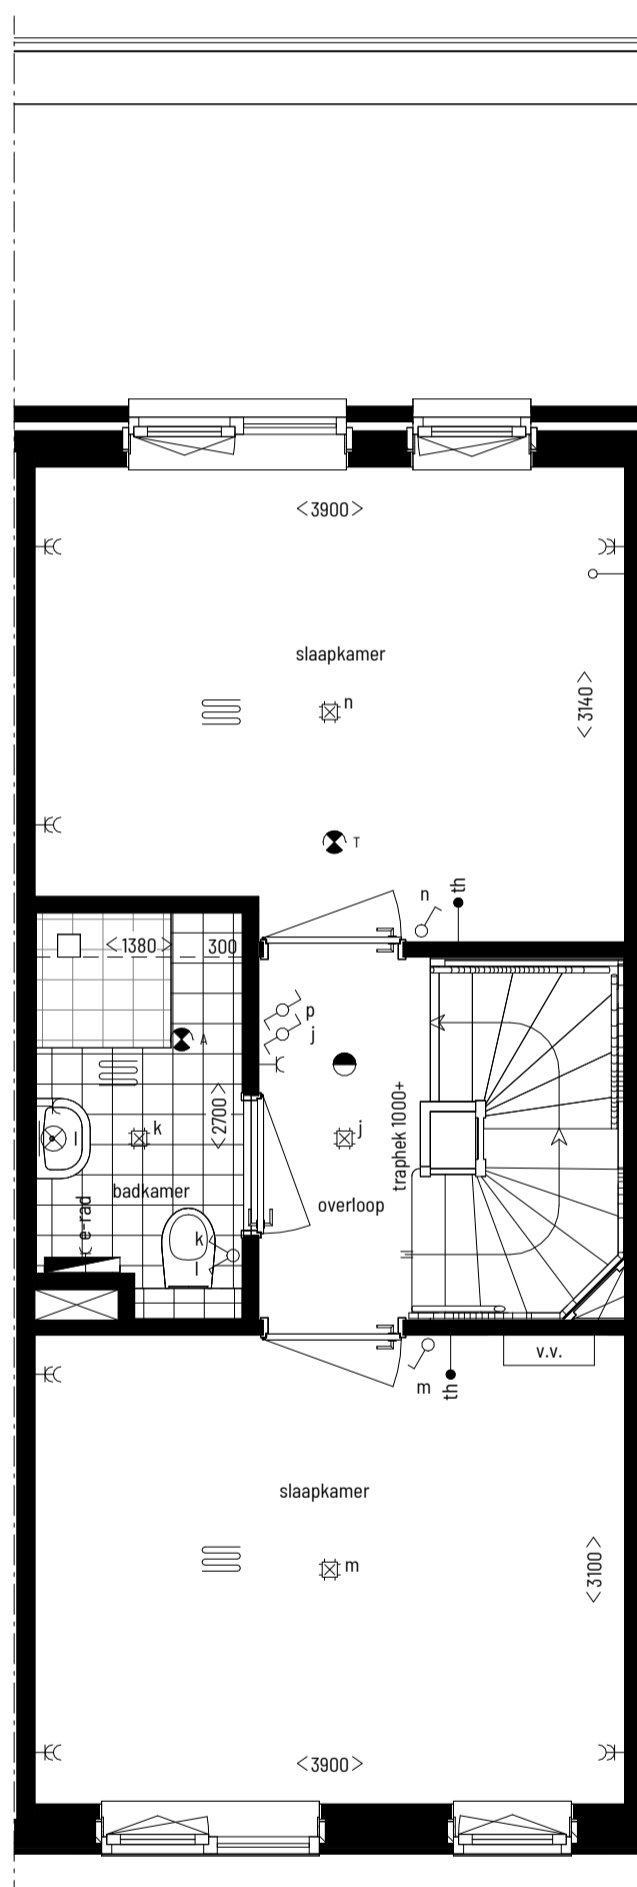


eerste verdieping
1 : 50
opties:
badkamer vergroten 0,3m

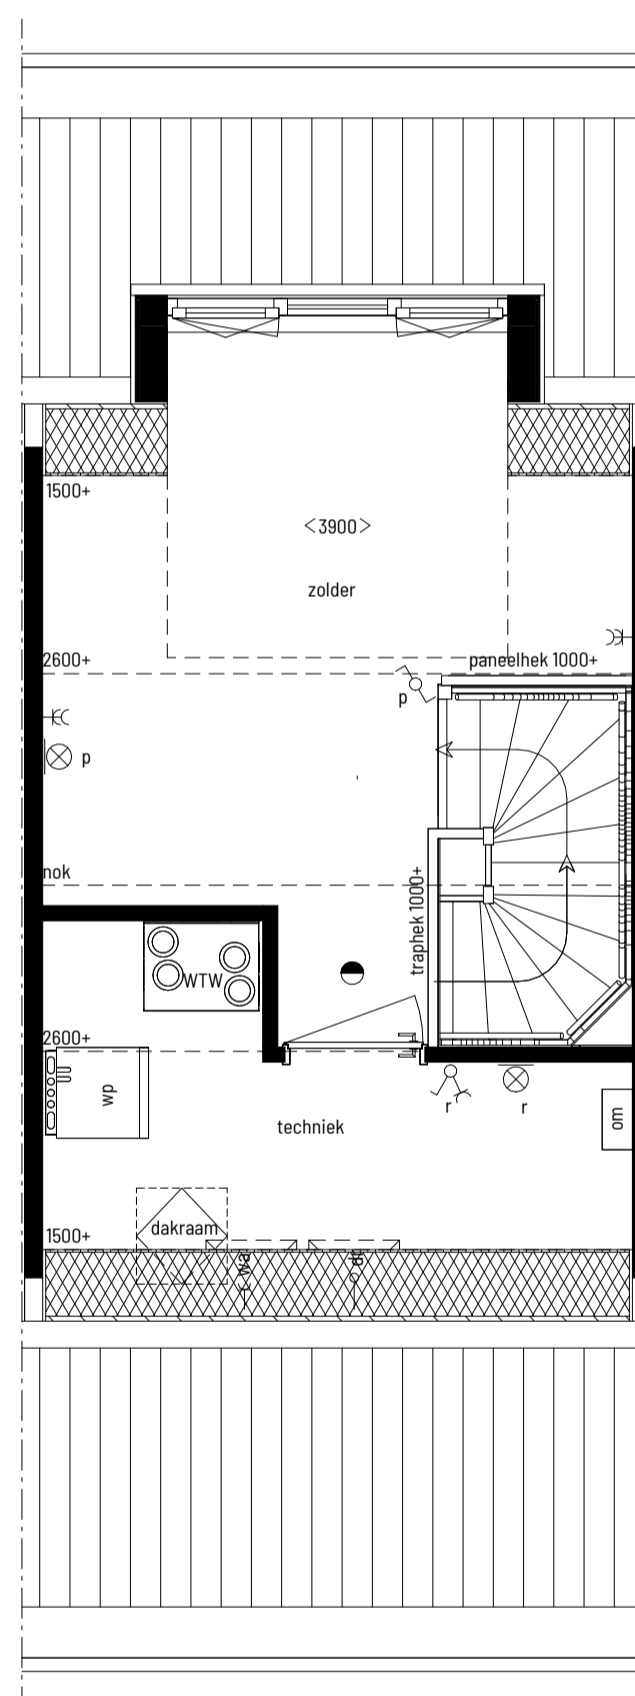

tweede verdieping
1 : 50
opties:
dakkapel



achtergevel
1 : 100
opties:
uitbouw 1,2m
uitbouw 2,4m
dubbele deur
dakkapel

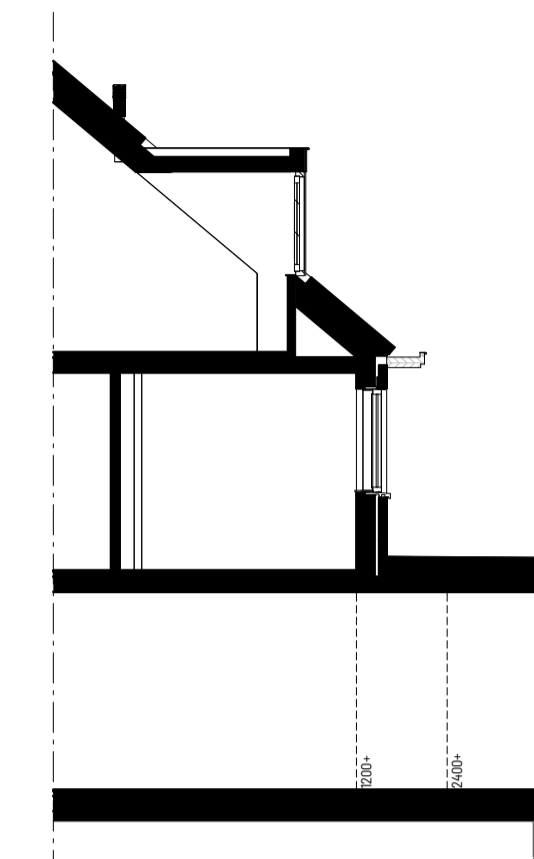

optie uitbouw en dakkapel
1 : 100

	plafondlichtpunt		rookmelder
	wandlichtpunt		ventiel mechanische ventilatie afvoer
	wandlichtpunt buiten met armatuur op schemerskakeling		ventiel mechanische ventilatie toevoer
	enkelpolige schakelaar		bel
	schakelaar wissel		e-radiator (afmeting is indicatief)
	bediening mechanische ventilatie		ruimte voorzien van vloerverwarming
	aansluitpunt thermostaat		unit warmterugwinning
	dubbele wandcontactdoos		WTW
	enkele wandcontactdoos		v.v.
	loze leiding		omvormer PV panelen
	enkele wandcontactdoos tbv koelkast		wa
	enkele wandcontactdoos tbv vaatwasser		d
	enkele wandcontactdoos tbv combi-oven		wp
	enkele wandcontactdoos tbv afzuigkap		bu wp
	enkele wandcontactdoos tbv e-radiator		LD
	aansluitpunt perilex (bedraad)		loopdeur
			niet gerekend verblijfsoppervlak conform
			krijtstreepmethode NEN 2580

- Positie en aantal ventilatieventielen worden door de installateur bepaald.
- Alle maten zijn circa-maten in millimeters en zijn niet geschikt voor opdrachten aan derden.
- Voor constructies is de opgave van de constructeur maatgevend.
- Plaats/vorm/afmeting dak- en geveldoorvoeren indicatief, e.e.a. te bepalen door de installateur.
- Het aantal en de positionering van de PV-panelen is indicatief. Afhankelijk van het vermogen van de toegepaste PV-panelen kan het aantal en de positionering verschillen t.o.v. deze verkooptekening. Dit wordt door de installateur bepaald, e.e.a. op basis van de energieprestatieberekening.
- Ter weergave van de standaard opties zijn plattegronden aangehouden van een bepaald woningtype, dienend als referentie voor meerdere woningtypen/bouwnummers zoals in de onderhoek vermeld.

B2 architecten bna

MOLENHOEK ZUID

Hoeveveld 2
6584 GG Molenhoek
Tel. 024 35 73 359
info@b2architecten.nl
b2architecten.nl

Projectnummer	2023-32
Onderdeel	gevelaanzichten, plattegronden en doorsnede bouwnummer: 23 t/m 27, 35 t/m 39, 45 t/m 47 en 49 t/m 54
Tekening	VK06 - Optietekening type E3, F3, G3 en H2
Datum	28-11-2024
Getekend	D. Nuijen
Omschrijving	Dorps Wonen I
Ontwerp	K. van de Braak
Bladnummer	VK06