



voorgevel
1:100
bwnr: 23 t/m 27




achtergevel
1:100
bwnr: 23 t/m 27

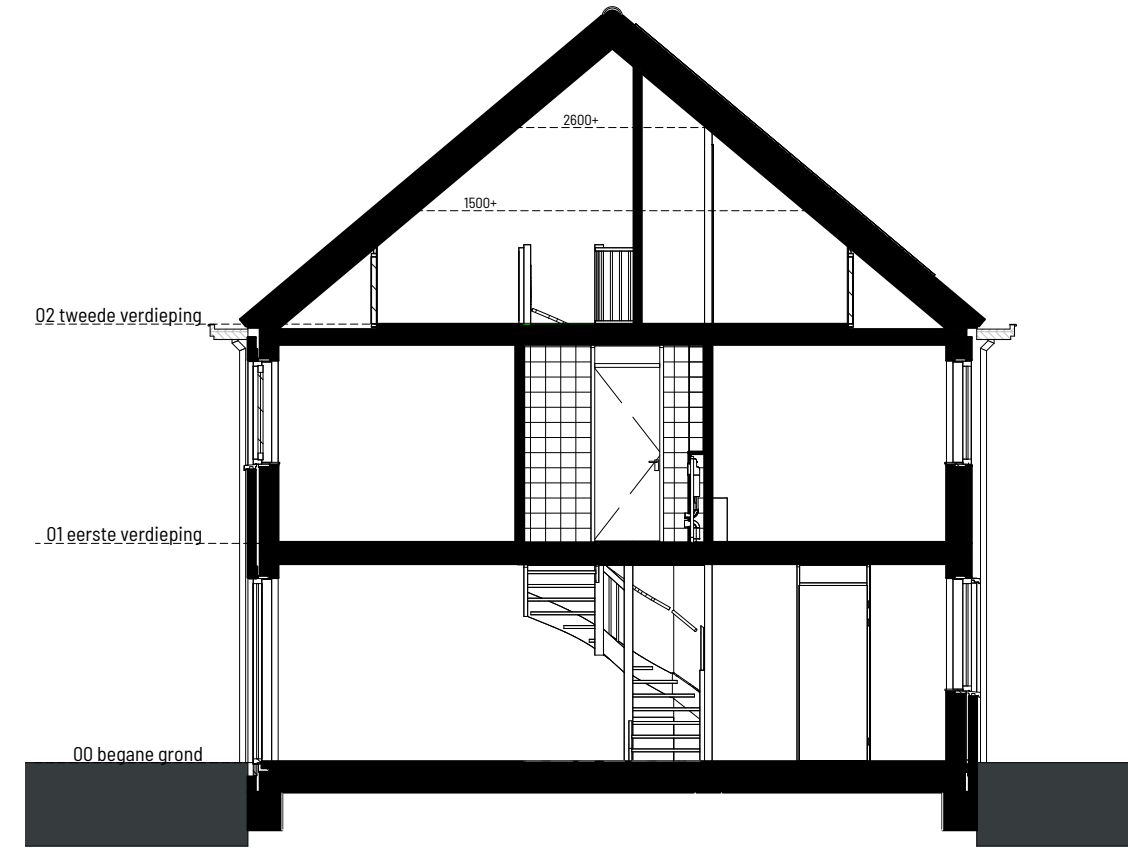


doorsnede E3-E3
1:100
bwnr: 23 t/m 27

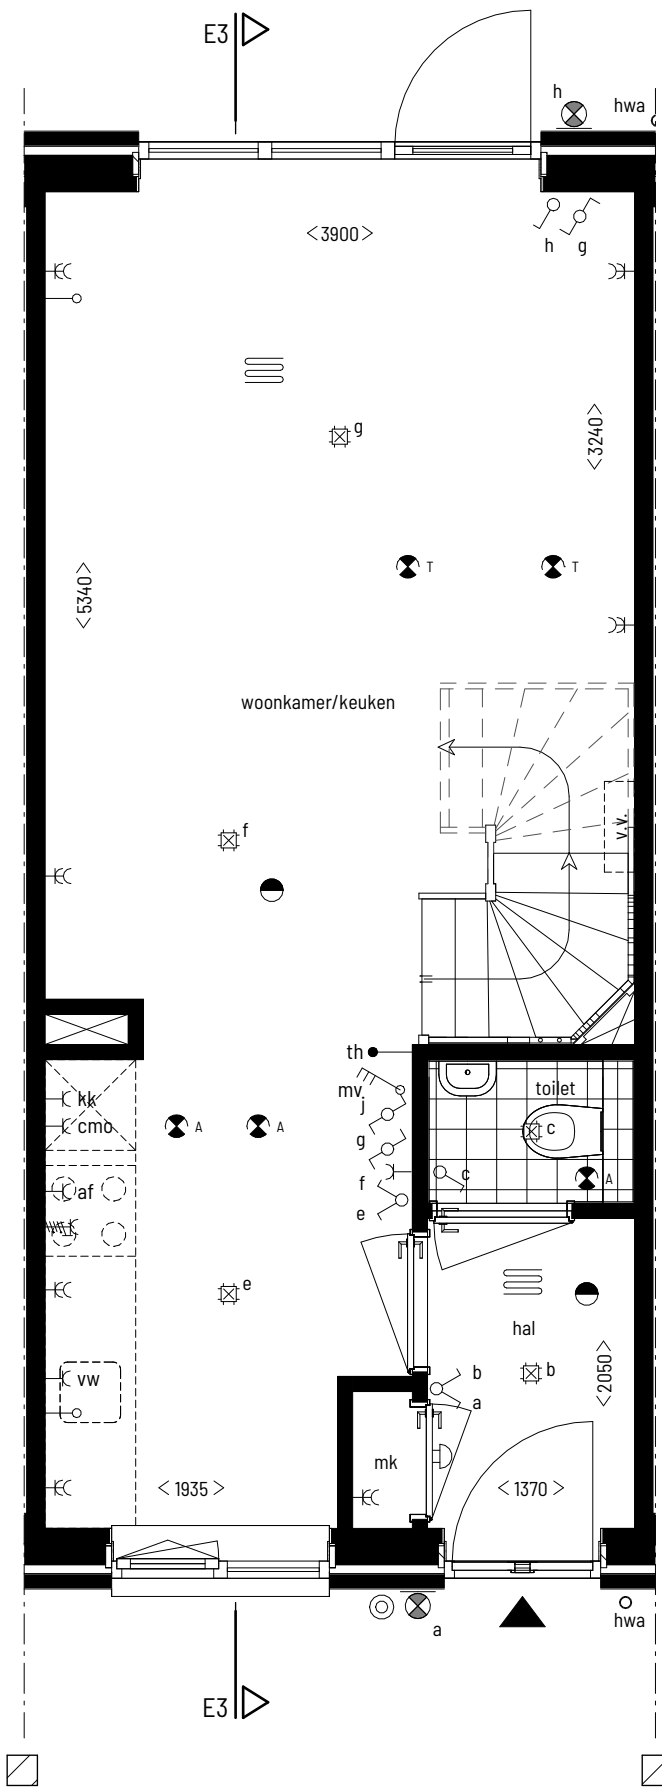

begane grond
1:50
bwnr: 23 t/m 27

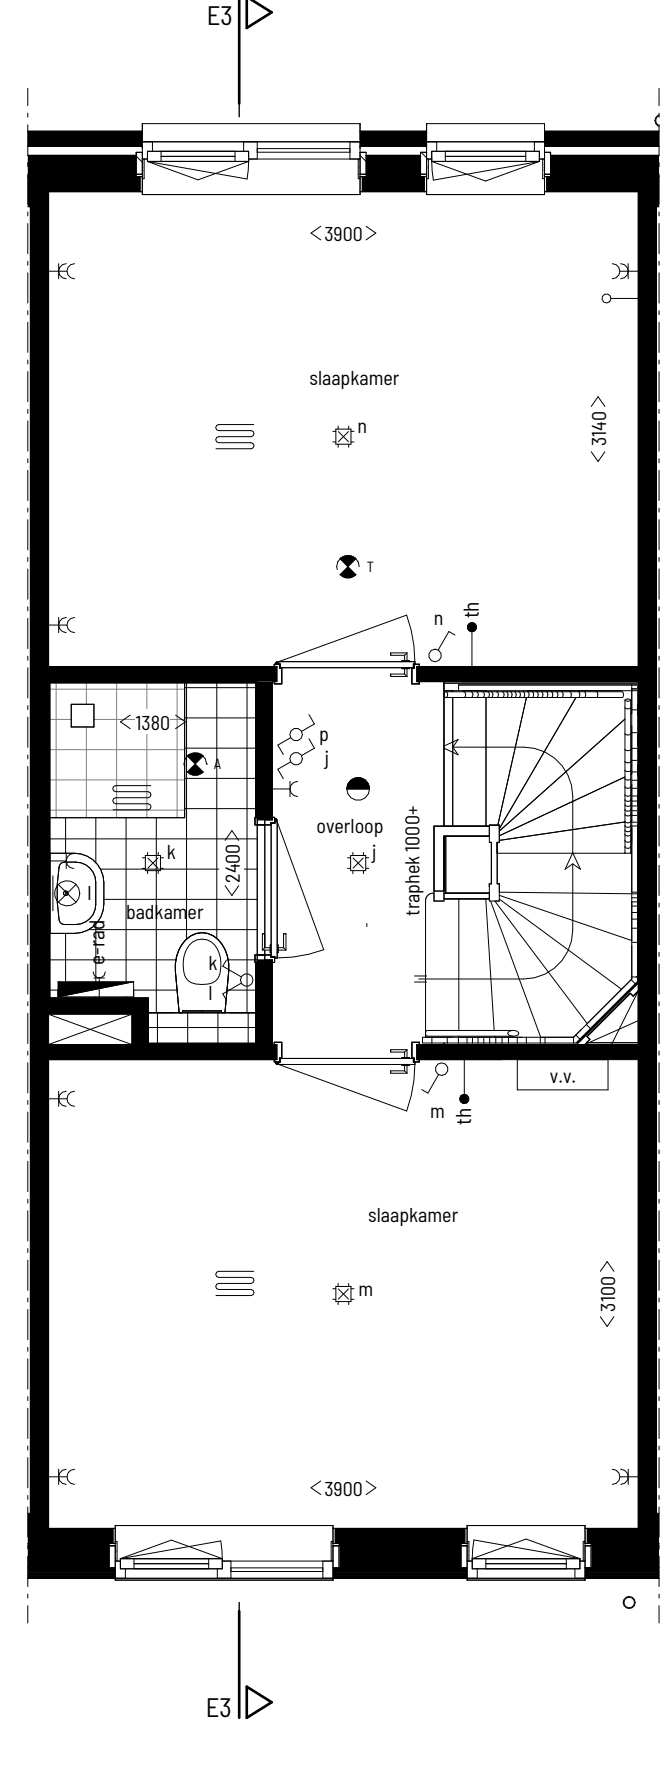

eerste verdieping
1:50
bwnr: 23 t/m 27

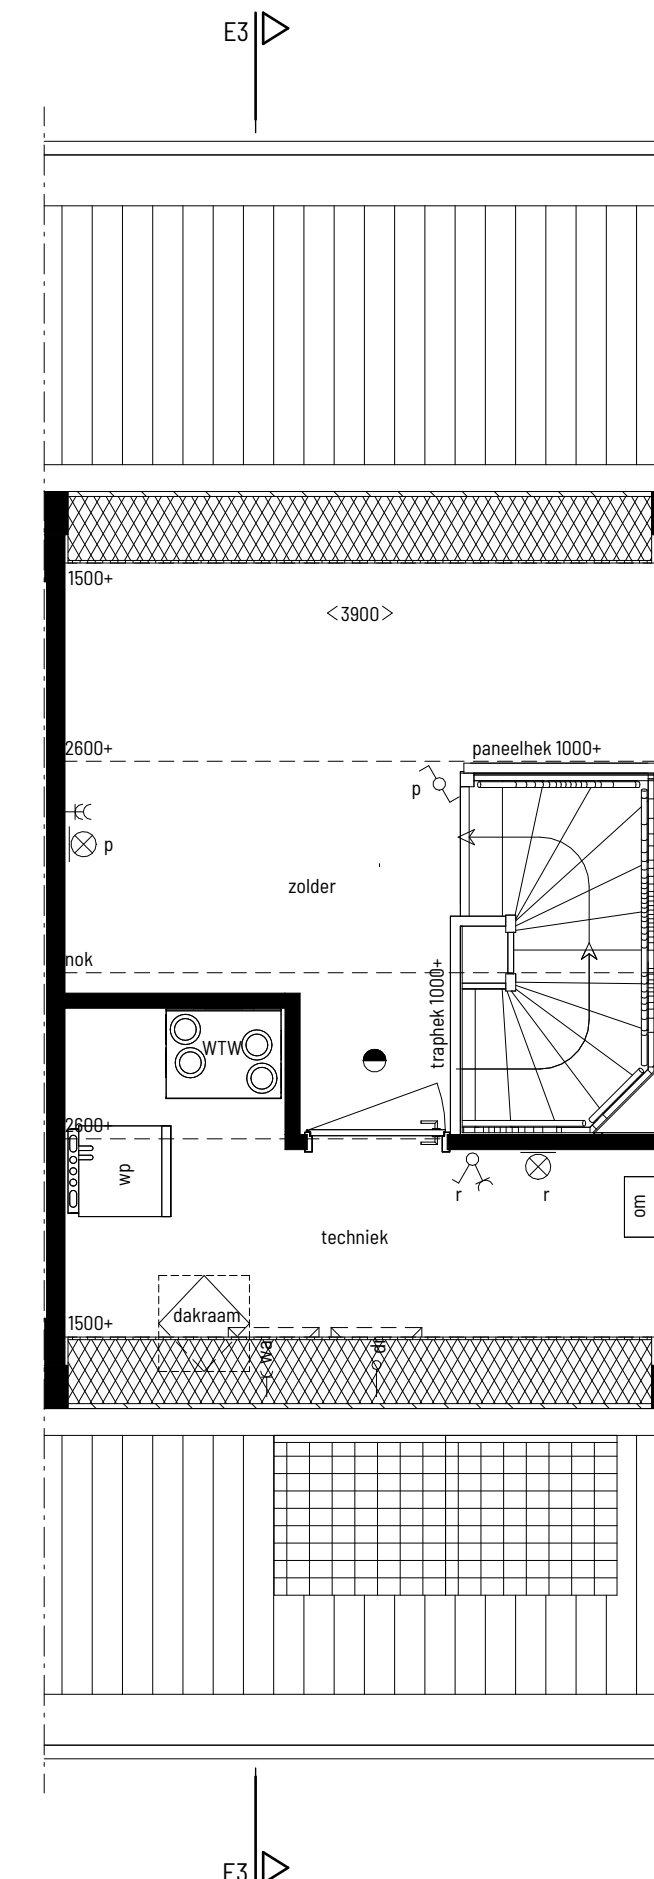


tweede verdieping
1:50
bwnr: 23 t/m 27




	plafondlichtpunt		rookmelder
	wandlichtpunt		ventiel mechanische ventilatie afvoer
	wandlichtpunt buiten met armatuur op schemerskakeling		ventiel mechanische ventilatie toevoer
	enkelpolige schakelaar		bedrukker
	schakelaar wissel		bel
	bediening mechanische ventilatie		e-radiator (afmeting is indicatief)
	aansluitpunt thermostaat		ruimte voorzien van vloerverwarming
	dubbele wandcontactdoos		unit warmterugwinning
	enkele wandcontactdoos		vloerverwarming verdeler
	loze leiding		omvormer PV panelen
	enkele wandcontactdoos tbv koelkast		wa opstelplaats wasautomaat
	enkele wandcontactdoos tbv vaatwasser		d opstelplaats wasdroger
	enkele wandcontactdoos tbv combi-oven		wp opstelplaats warmtepomp
	enkele wandcontactdoos tbv afzuigkap		bu wp buitenunit warmtepomp
	enkele wandcontactdoos tbv e-radiator		LD loopdeur
	aansluitpunt perlex (bedraad)		LD niet gerekend verblijfsoppervlak conform krijtstreepmethode NEN 2580


• Positie en aantal ventilatieventielen worden door de installateur bepaald.
 • Alle maten zijn circa-maten in millimeters en zijn niet geschikt voor opdrachten aan derden.
 • Voor constructies is de opgave van de constructeur maatgevend.
 • Plaats/vorm/afmeting dak- en geveldoorvoeren indicatief, e.e.a. te bepalen door de installateur.
 • Het aantal en de positionering van de PV-panelen is indicatief. Afhankelijk van het vermogen van de toegepaste PV-panelen kan het aantal en de positionering verschillen t.o.v. deze verkooptekening. Dit wordt door de installateur bepaald, e.e.a. op basis van de energieprestatieberekening.
 • De situatiekening is enkel bedoeld om de posities van de bouwnummers in het plan aan te duiden. De weergegeven kavelgrenzen, omliggende percelen en bebouwing en openbaar gebied zijn ter indicatie. Hieraan kunnen geen rechten worden ontleend.

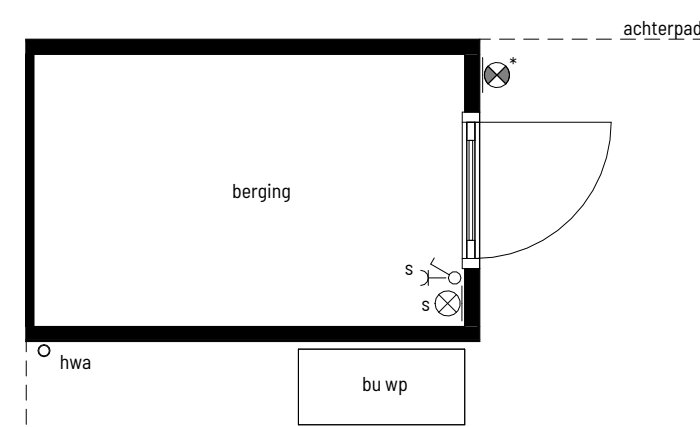


begane grond
1:50
bwnr: 23, 25, 27
bwnr sp: 24, 26

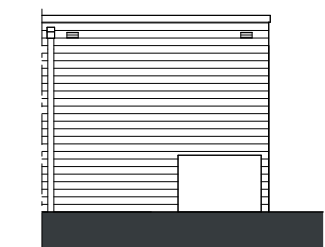

voorgevel berging

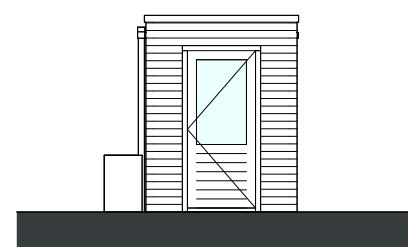

zijgevel berging

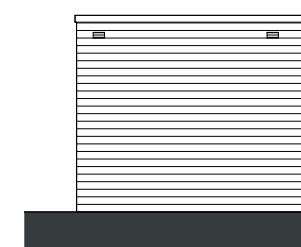

achtergevel berging



voorgevel
1:150
bouwnummer 20 t/m 28

bouwnummer: 23 bouwnummer: 24 bouwnummer: 25 bouwnummer: 26 bouwnummer: 27

B2 architecten bna

MOLENHOEK ZUID

Hoeveveld 2
6584 GG Molenhoek
Tel. 024 35 73 359
info@b2architecten.nl
b2architecten.nl

Onderdeel	gevelaanzichten, plattengronden en doorsnede bouwnummer (getek.): 23, 24, 25, 26 en 27	Projectnummer	2023-32
Tekening	VK01-E3 - Verkooptekening type E3	Datum	28-11-2024
Omschrijving	Dorps Wonen I	Getekend	D. Nuijen
		Ontwerp	K. van de Braak
		Bladnummer	VK01-E3