






voorgevel
1: 100
bwnr: 44

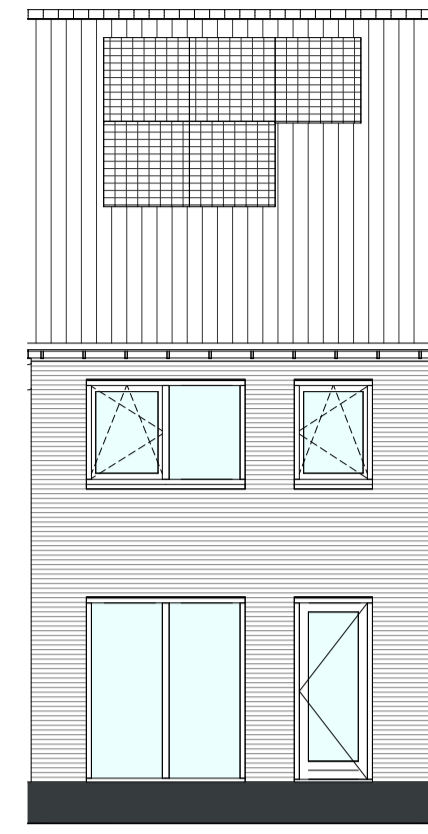


achtergevel
1: 100
bwnr: 44

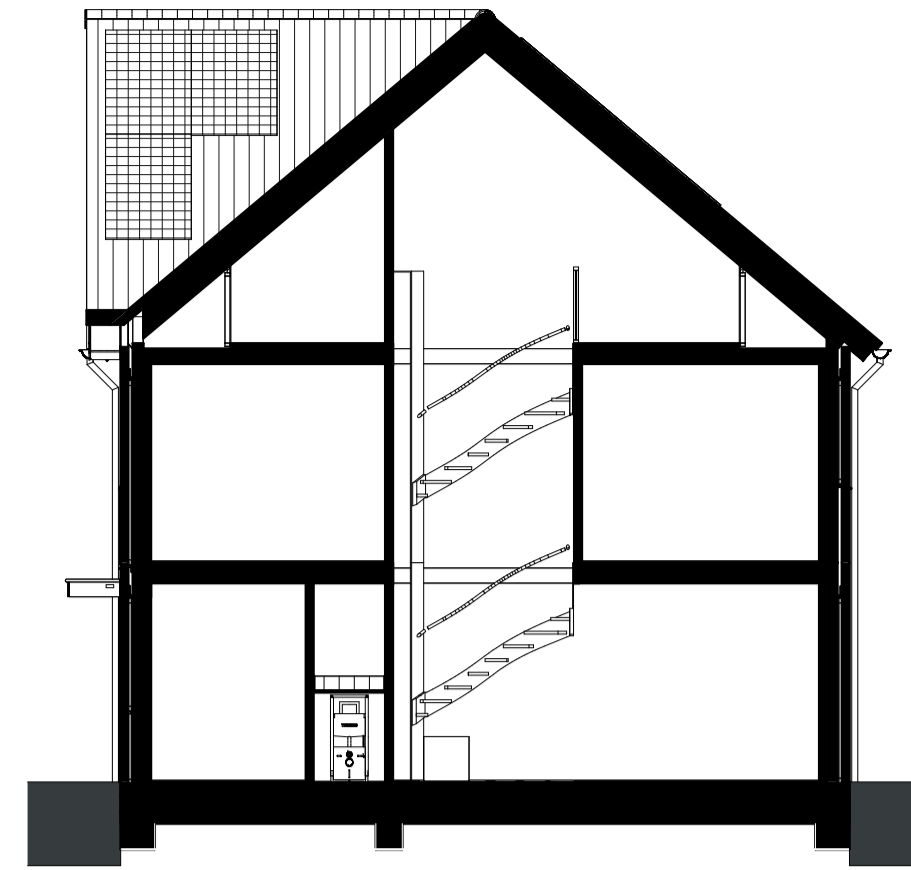


zijgevel
1: 100
bwnr: 44

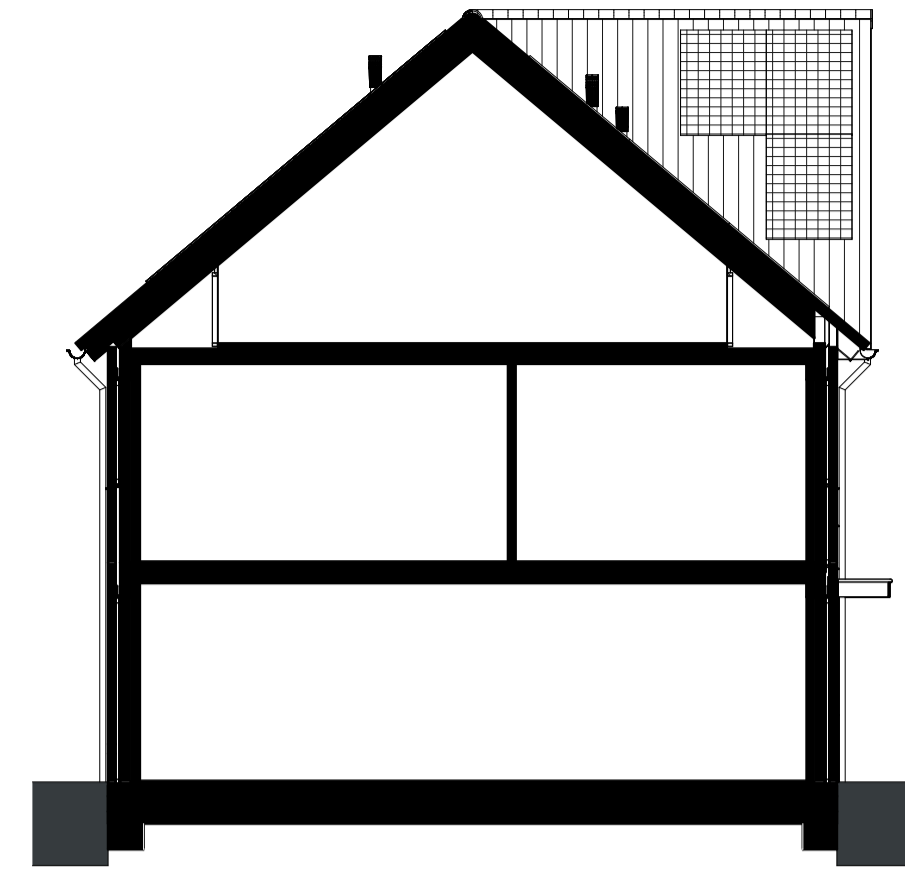


zijgevel
1: 100
bwnr: 44

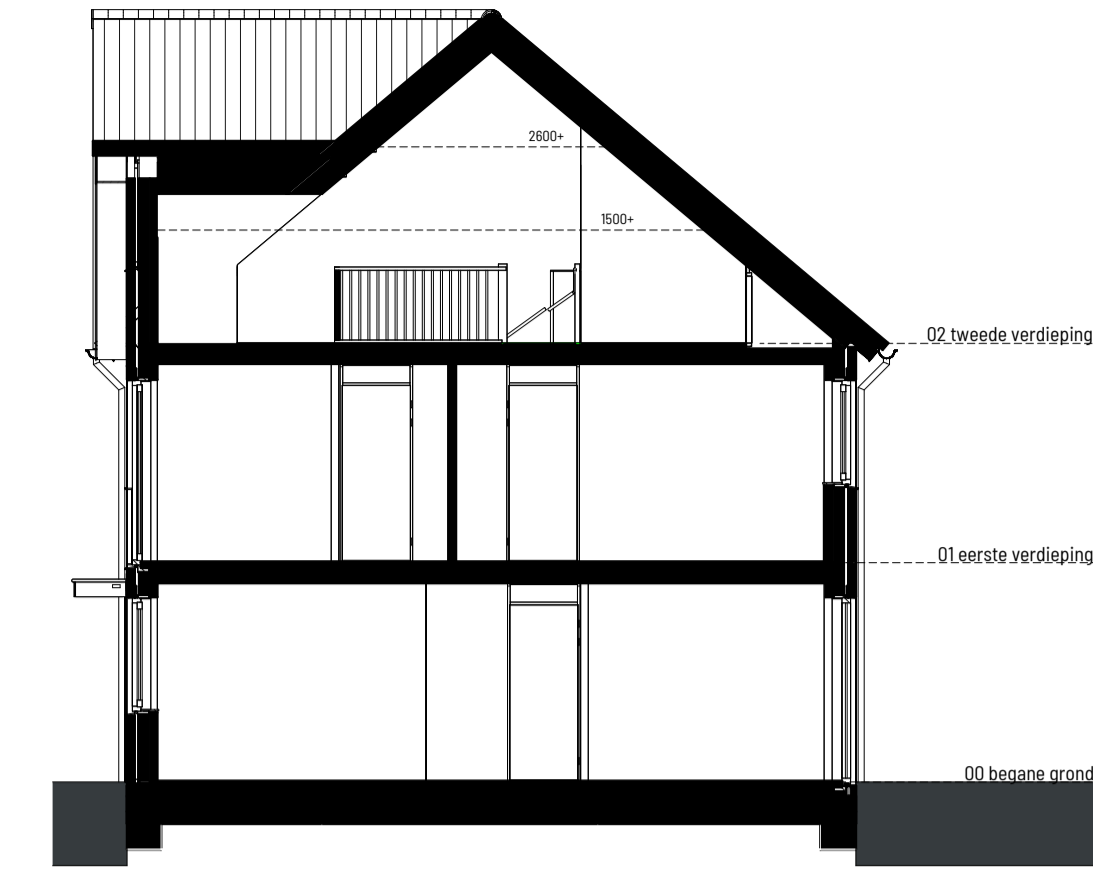


doorsnede G2-G2
1: 100
bwnr: 44

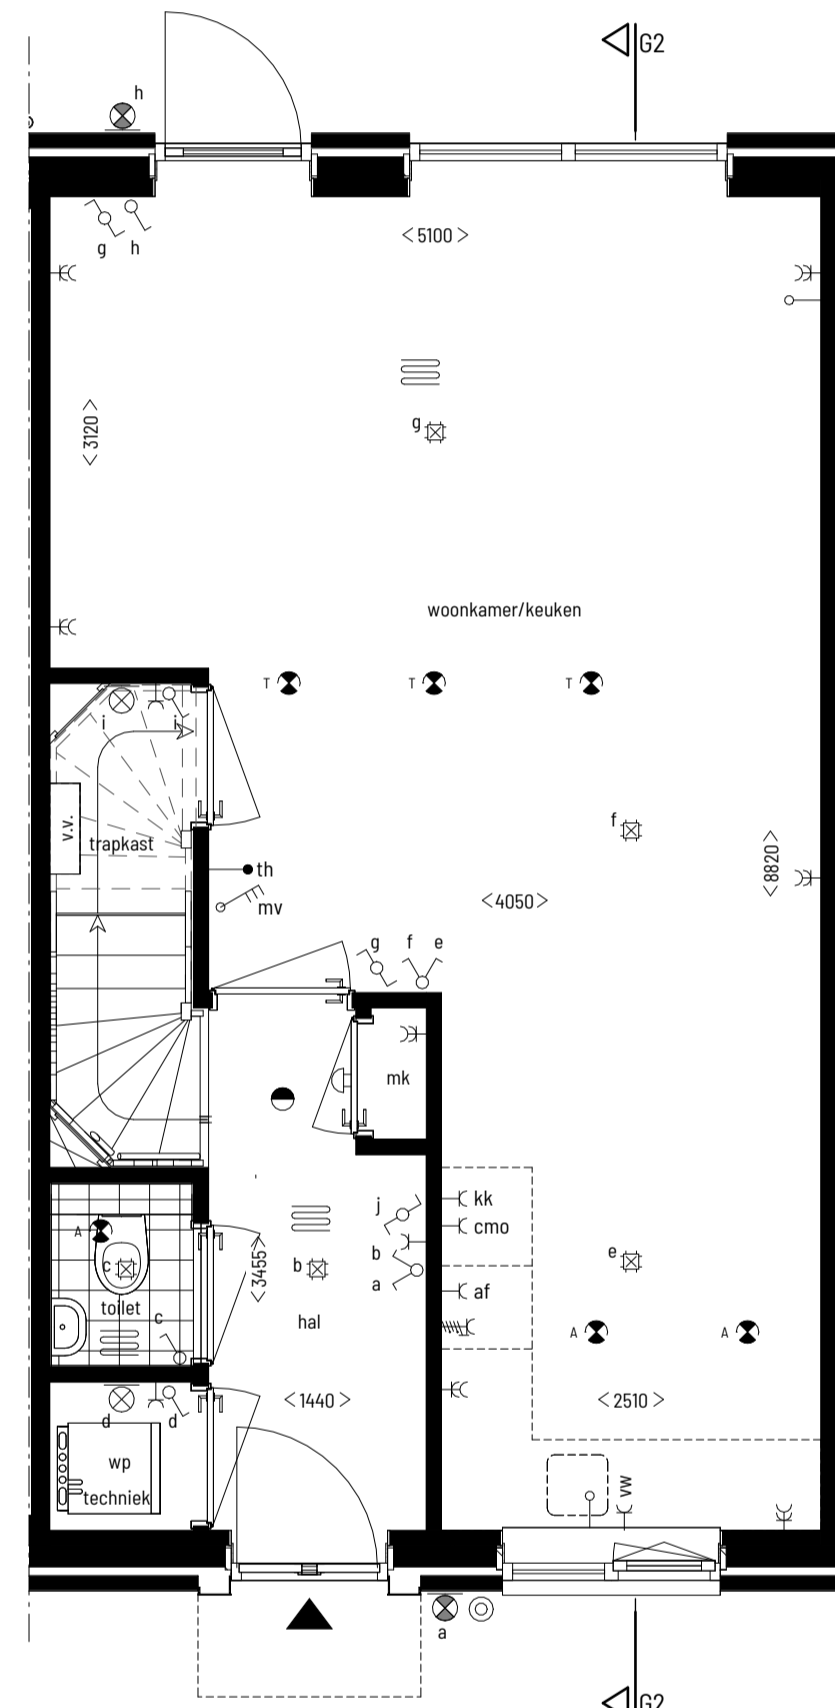

begane grond
1: 50
bwnr: 44

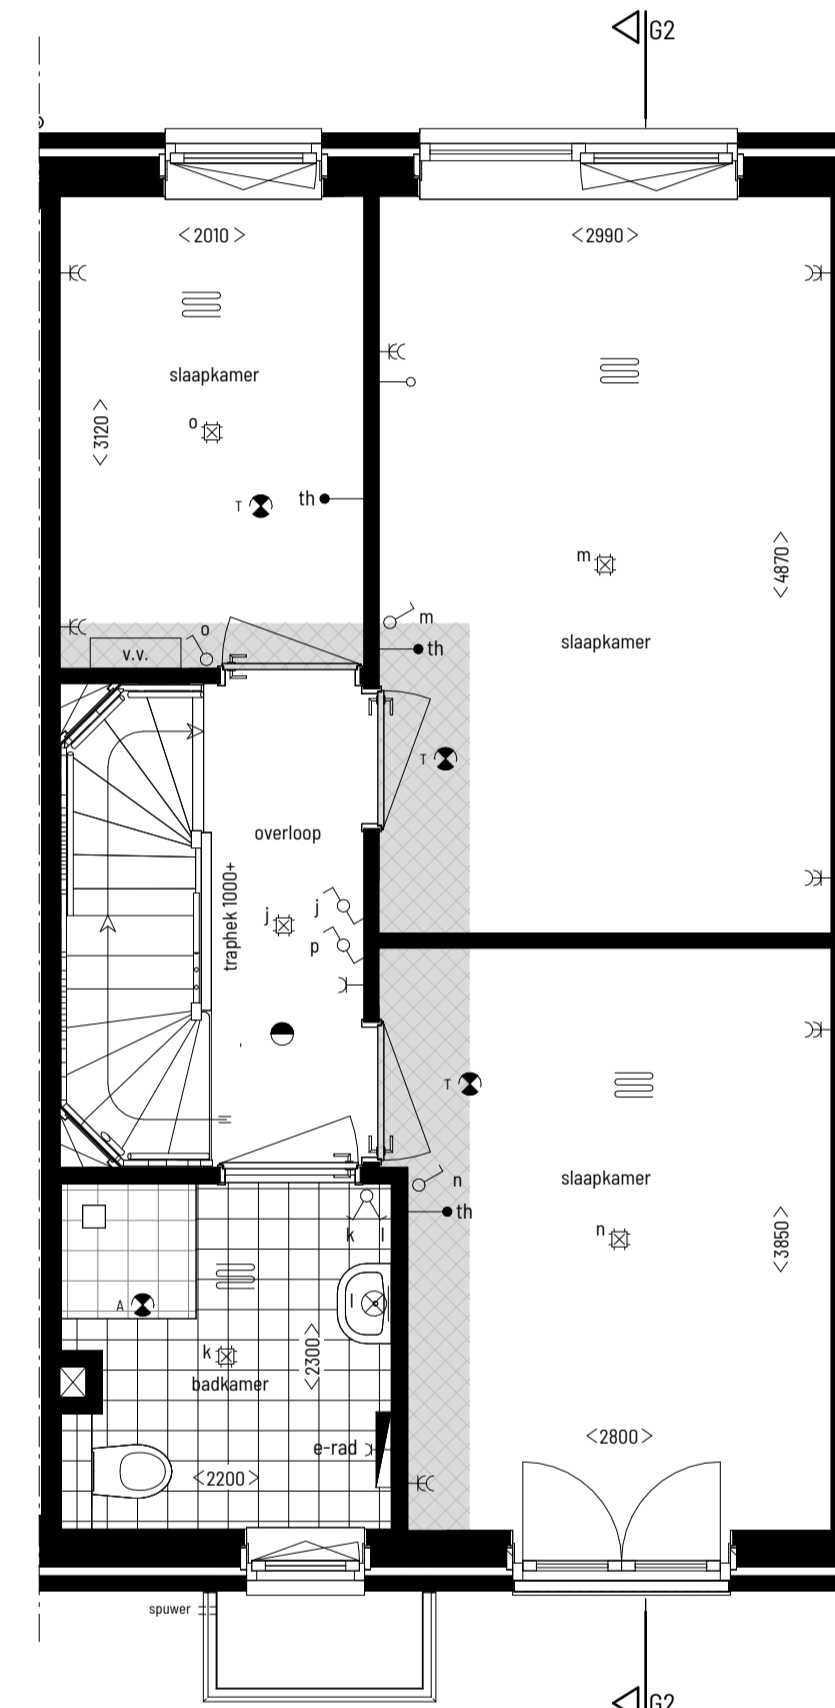

eerste verdieping
1: 50
bwnr: 44

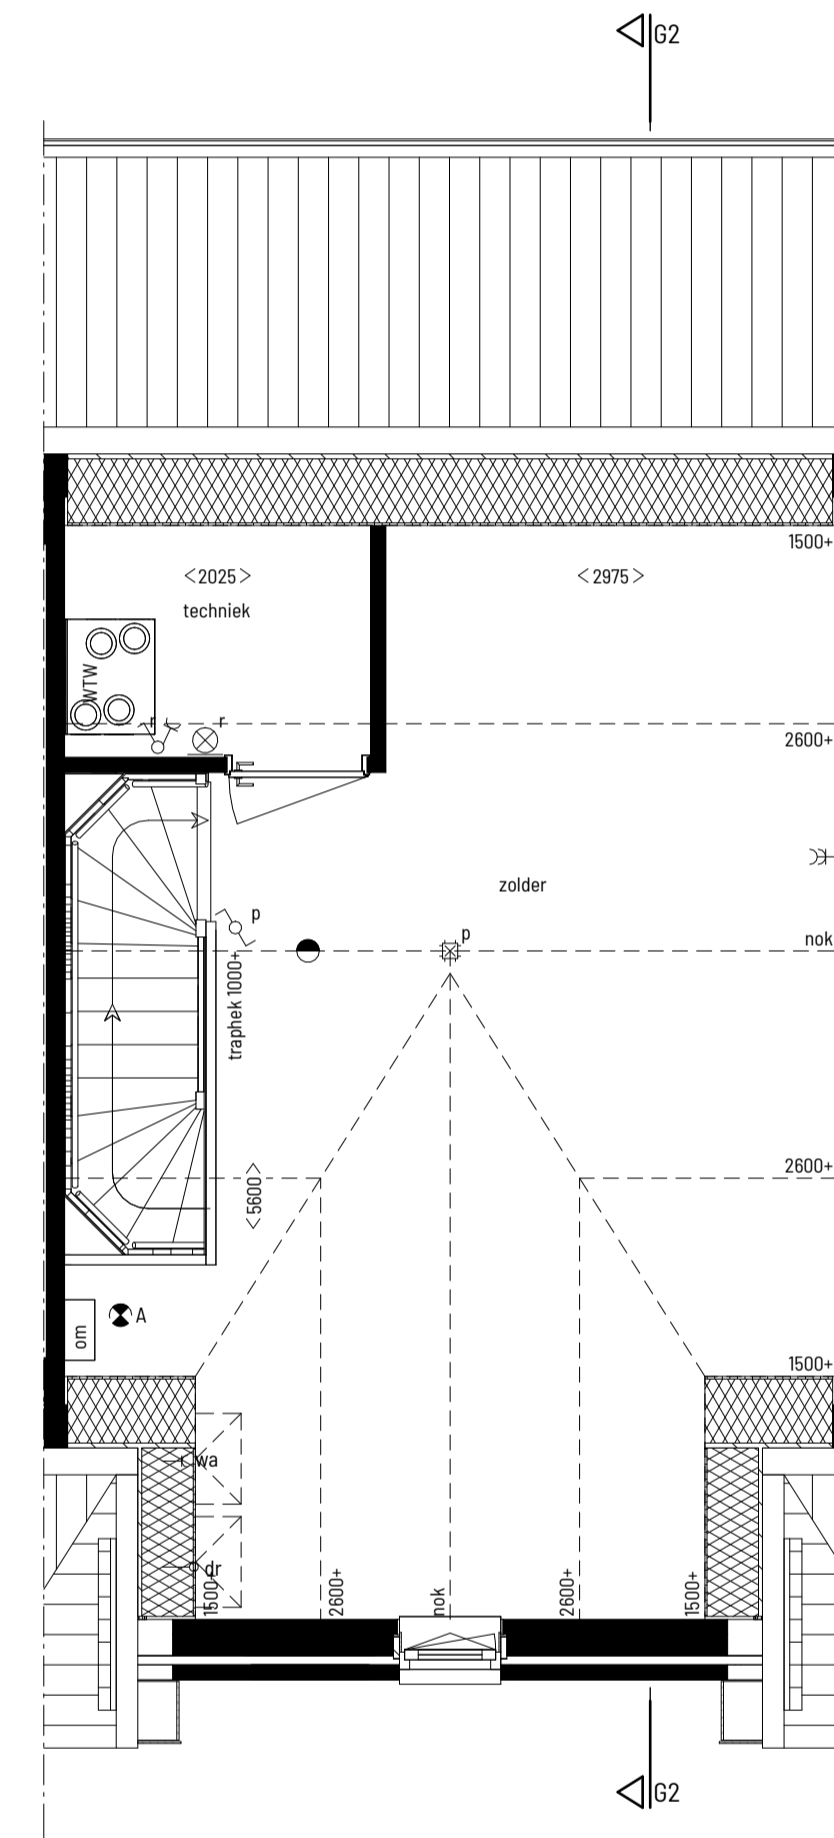


tweede verdieping
1: 50
bwnr: 44




	plafondlichtpunt		rookmelder
	wandlichtpunt		ventiel mechanische ventilatie afvoer
	wandlichtpunt buiten		ventiel mechanische ventilatie toevoer
	wandlichtpunt buiten met armatuur op schemerschakeling		bedrukker
	enkelpolige schakelaar		bel
	schakelaar wissel		e-radiator (afmeting is indicatief)
	bediening mechanische ventilatie		ruimte voorzien van vloerverwarming
	• th aansluitpunt thermostaat		unit warmterugwinning
	EC dubbele wandcontactdoos		vloerverwarming verdeler
	EC enkele wandcontactdoos		omvormer PV panelen
	o loze leiding		wa opstelplaats wasautomaat
	EC kk enkele wandcontactdoos tbv koelkast		d opstelplaats wasdroger
	EC vw enkele wandcontactdoos tbv vaatwasser		bu wp buitenunit warmtepomp
	EC cmo enkele wandcontactdoos tbv combi-oven		LD loopdeur
	EC af enkele wandcontactdoos tbv afzuigkap		niet gerekend verblijfsoppervlak conform
	EC e-rad enkele wandcontactdoos tbv e-radiator		krijtstreekmethode NEN 2580
	EC aansluitpunt perilex (bedraad)		


- Positie en aantal ventilatieventielen worden door de installateur bepaald.
- Alle maten zijn circa-maten in millimeters en zijn niet geschikt voor opdrachten aan derden.
- Voor constructies is de opgave van de constructeur maatgevend.
- Plaats/vorm/afmeting dak- en geveldoorvoeren indicatief, e.e.a. te bepalen door de installateur.
- Het aantal en de positionering van de PV-panelen is indicatief. Afhankelijk van het vermogen van de toegepaste PV-panelen kan het aantal en de positionering verschillen t.o.v. deze verkooptekening. Dit wordt door de installateur bepaald, e.e.a. op basis van de energieprestatieberekening.
- De situatiekening is enkel bedoeld om de posities van de bouwnummers in het plan aan te duiden. De weergegeven kavelgrenzen, omliggende percelen en bebouwing en openbaar gebied zijn ter indicatie. Hieraan kunnen geen rechten worden ontleend.

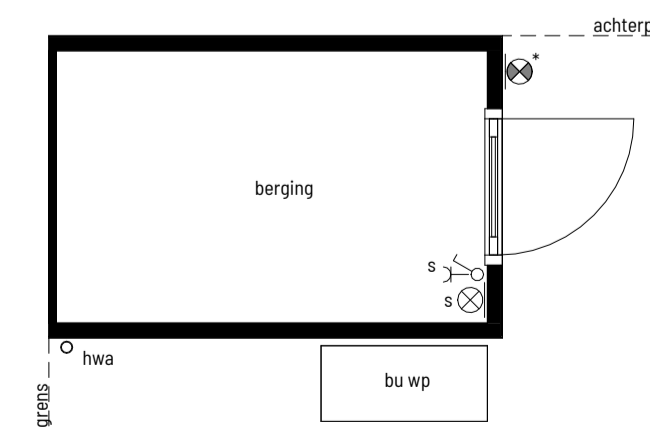

begane grond
1: 50
bwnr: 44

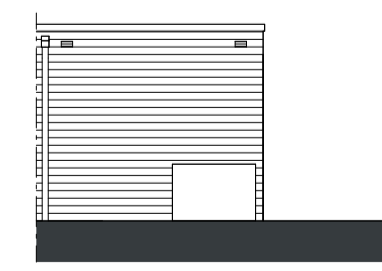

voorgevel berging

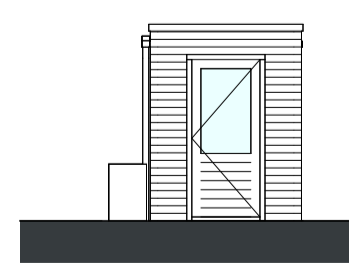

zijgevel berging



achtergevel berging



voorgevel
1: 150
bouwnummer 41 t/m 47

B2 architecten
bna

MOLENHOEK ZUID

Hoeveveld 2
6584 GG Molenhoek
Tel. 024 35 73 359
info@b2architecten.nl
b2architecten.nl

Projectnummer	2023-32
Onderdeel	gevelaanzichten, plattengronden en doorsnede bouwnummer (getek.): 44
Tekening	VK01-G2 - Verkooptekening type G2
Datum	28-11-2024
Getekend	D. Nuijen
Omschrijving	Dorps Wonen I
Ontwerp	K. van de Braak
Bladnummer	VK01-G2