





voorgevel  
1: 100  
bwnr: 38, 39, 45, 46




voorgevel  
1: 100  
bwnr: 47

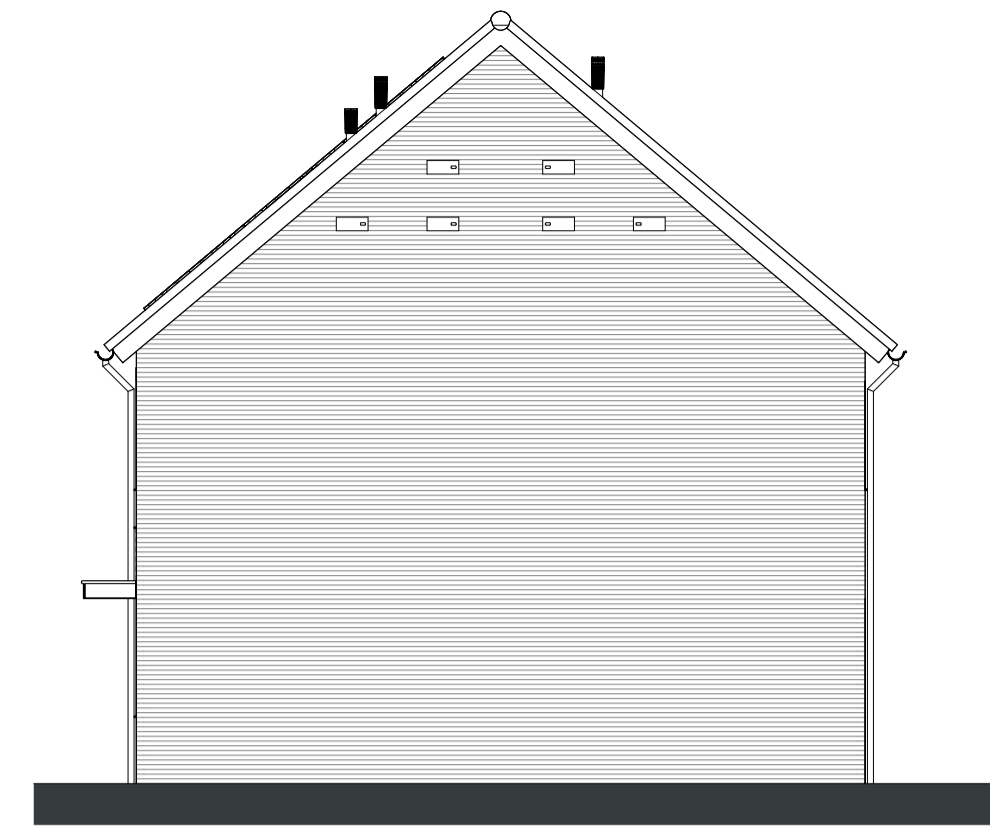


rechtgervel  
1: 100  
bwnr: 47

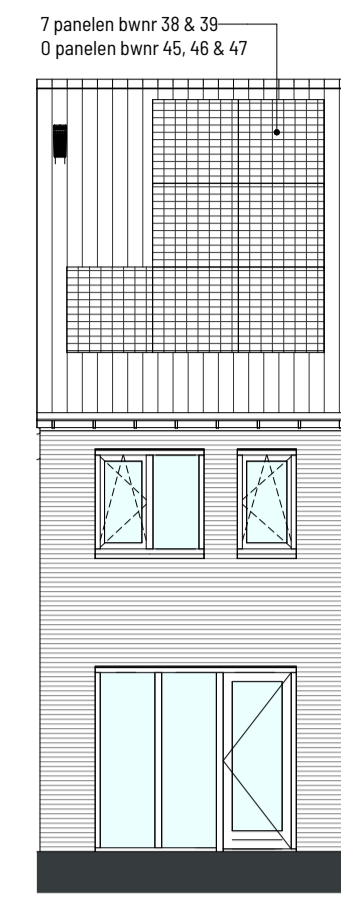


achtergevel  
1: 100  
bwnr: 38, 39, 45, 46, 47

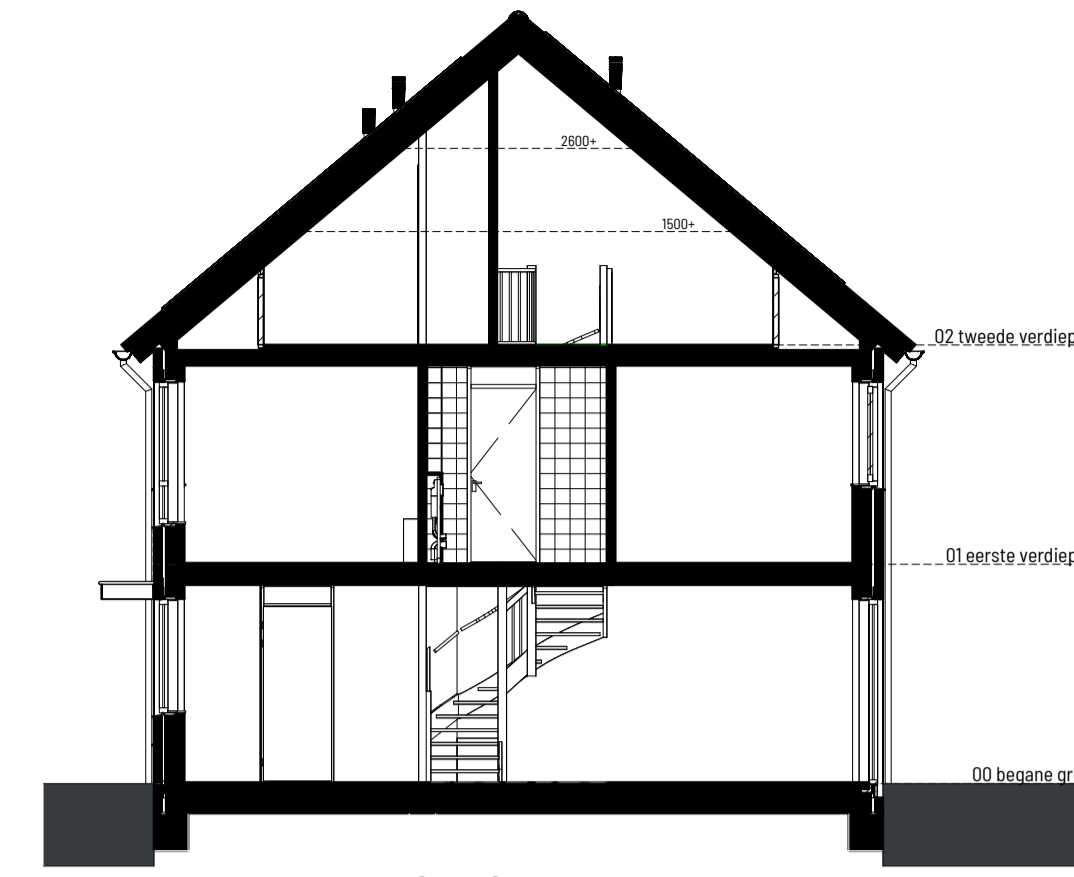


doorsnede G3-G3  
1: 100  
bwnr: 38, 39, 45, 46, 47

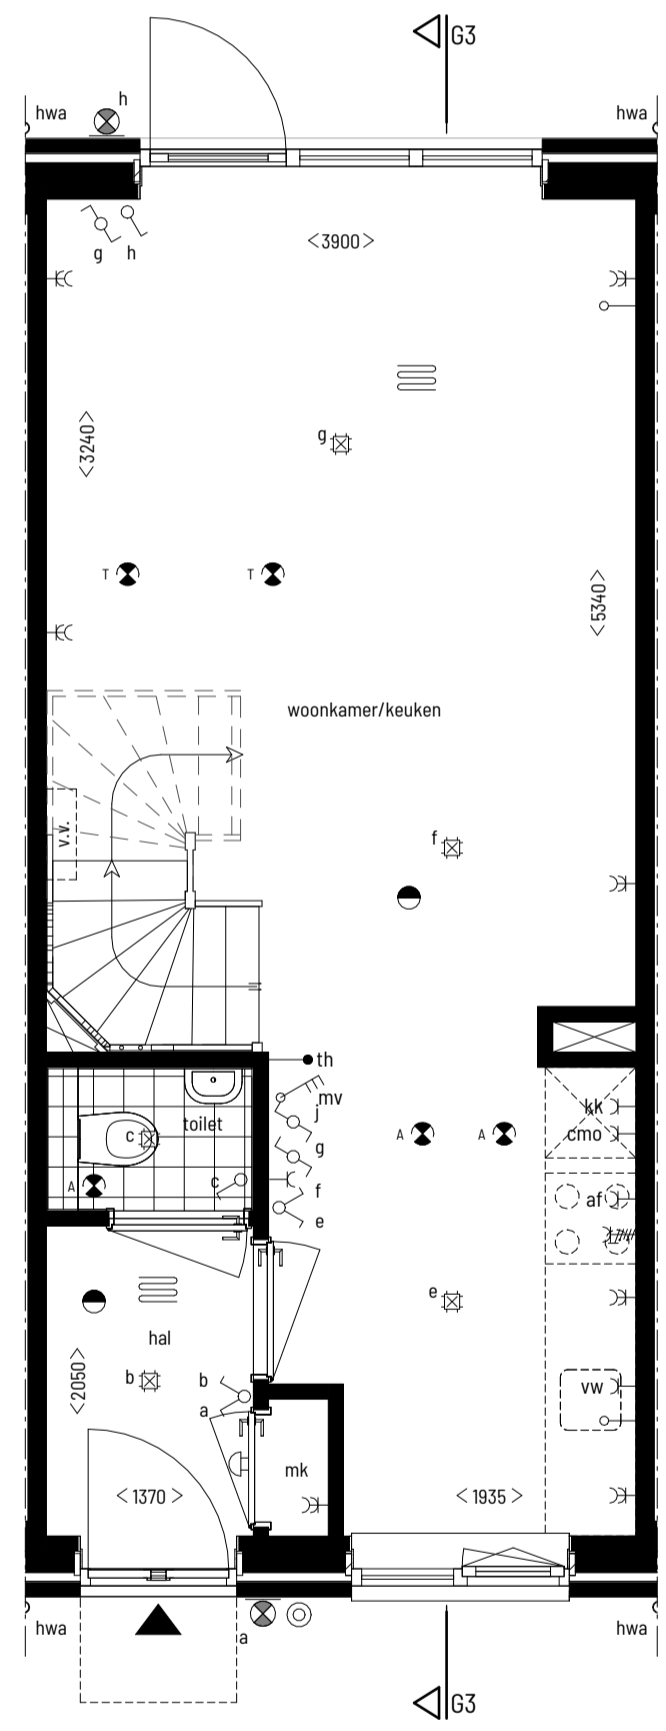

begane grond  
1: 50  
bwnr: 38, 39, 45, 46, 47

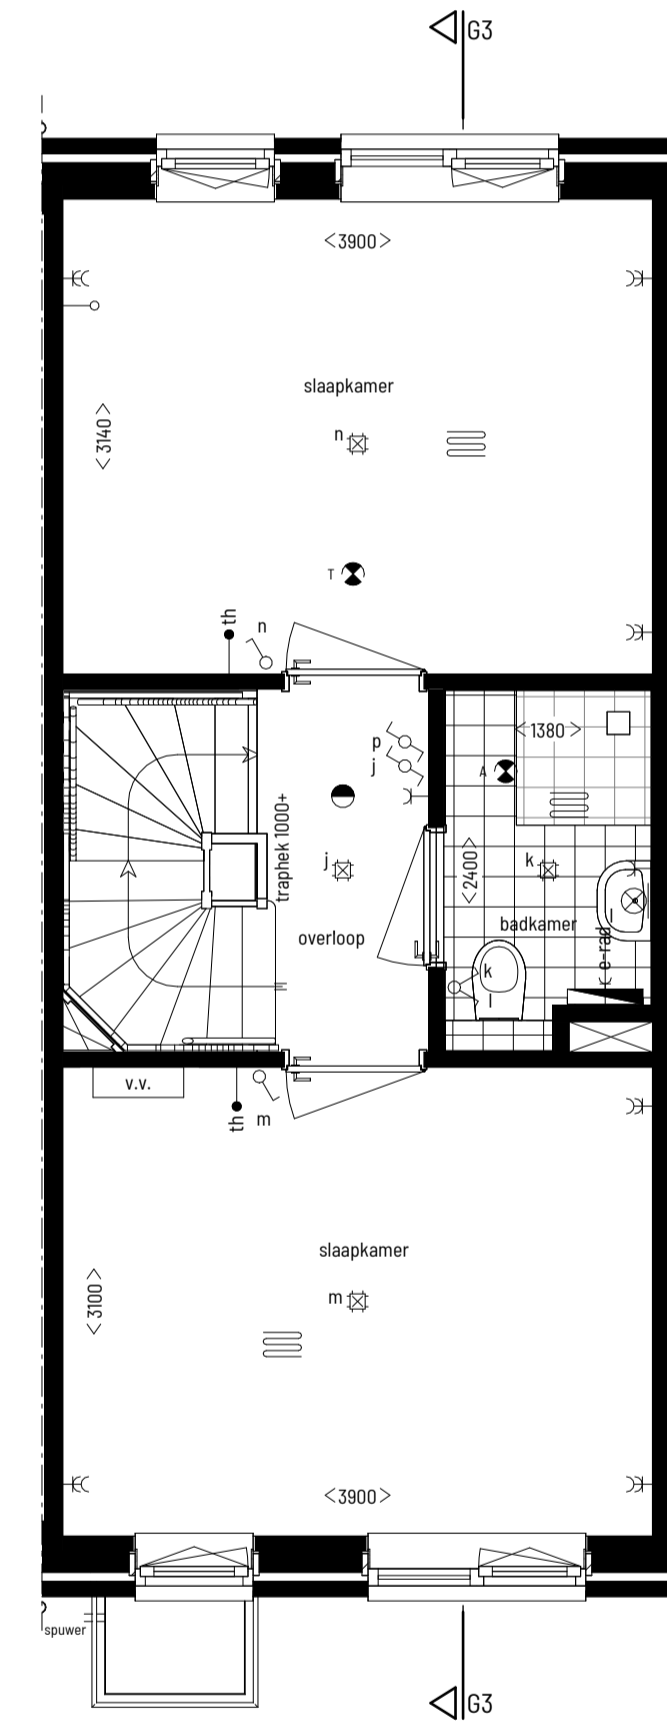

eerste verdieping  
1: 50  
bwnr: 38, 39, 45, 46, 47

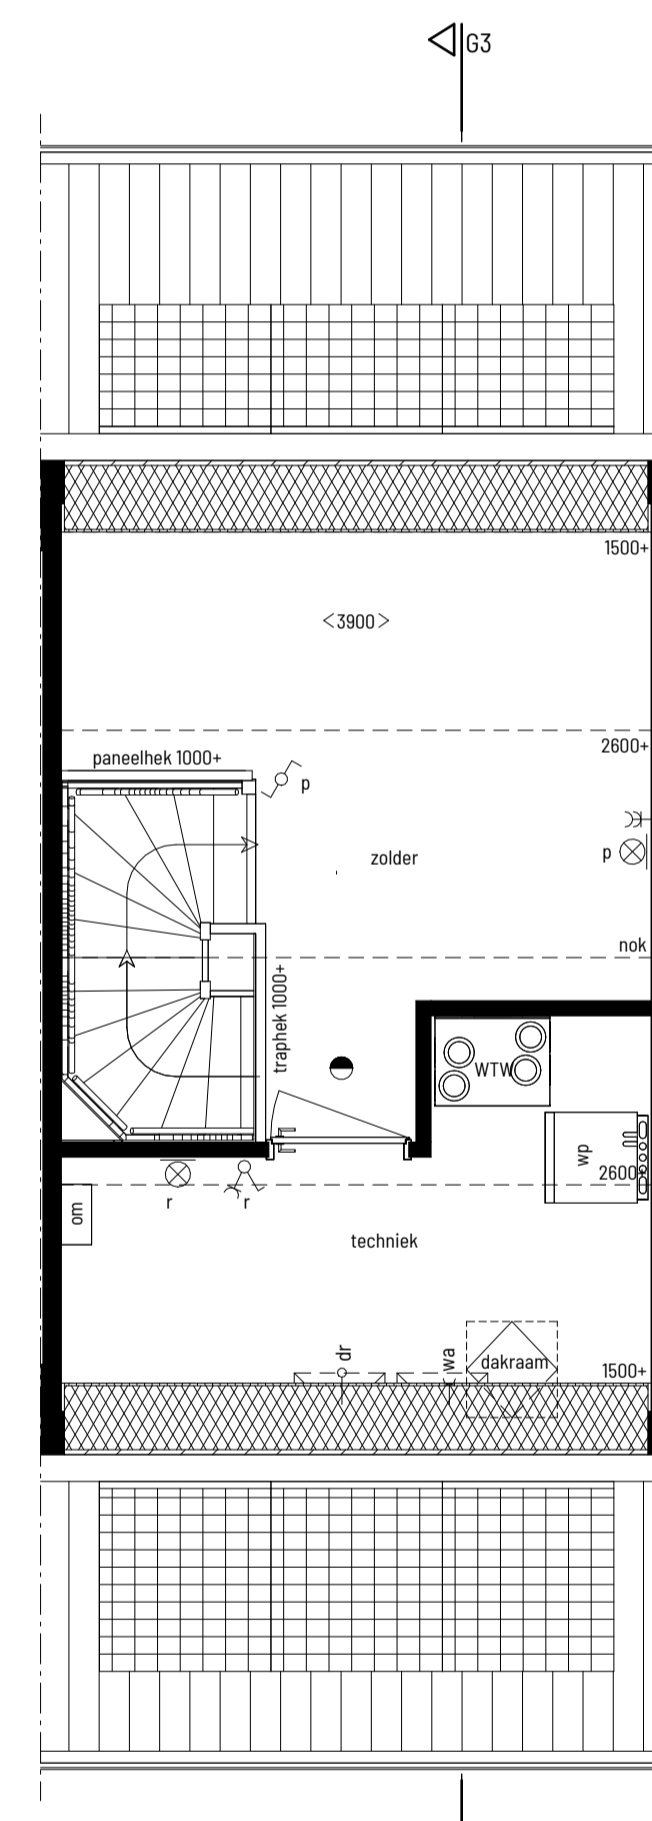


tweede verdieping  
1: 50  
bwnr: 38, 39, 45, 46, 47




voorgevel  
1: 150  
bouwnummer 35 t/m 40




voorgevel  
1: 150  
bouwnummer 41 t/m 47

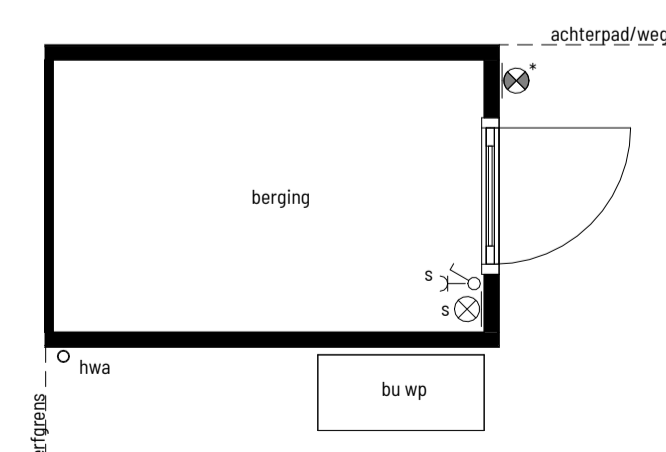

begane grond  
1: 50  
bwnr: 38, 46  
bwnr sp: 39, 45, 47

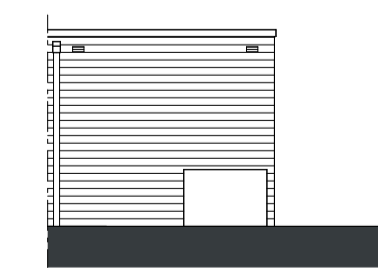

voorgevel berging

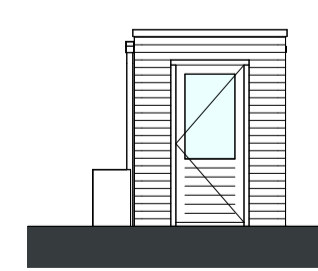

zijgevel berging



achtergevel berging

⊙	plafondlichtpunt	⊙	rookmelder
⊙	wandlichtpunt	⊙	ventiel mechanische ventilatie afvoer
⊙	wandlichtpunt buiten	⊙	ventiel mechanische ventilatie toevoer
⊙	wandlichtpunt buiten met armatuur op schemerskakeling	⊙	bedrukker
⊙	enkelzijdige schakelaar	⊙	bel
⊙	schakelaar wissel	⊙	e-radiator (afmeting is indicatief)
⊙	bediening mechanische ventilatie	⊙	ruimte voorzien van vloerverwarming
⊙	aansluitpunt thermostaat	⊙	unit warmterugwinning
⊙	dubbele wandcontactdoos	⊙	vloerverwarming verdeler
⊙	enkele wandcontactdoos	⊙	omvormer PV panelen
⊙	loze leiding	⊙	wa
⊙	enkele wandcontactdoos tbv koelkast	⊙	d
⊙	enkele wandcontactdoos tbv vaatwasser	⊙	wp
⊙	enkele wandcontactdoos tbv combi-oven	⊙	bu wp
⊙	enkele wandcontactdoos tbv afzuigkap	⊙	LD
⊙	enkele wandcontactdoos tbv e-radiator	⊙	loopdeur
⊙	aansluitpunt perilex (bedraad)	⊙	⊙
			⊙

• Positie en aantal ventilatieventielen worden door de installateur bepaald.  
 • Alle maten zijn circa-maten in millimeters en zijn niet geschikt voor opdrachten aan derden.  
 • Vloer constructies is de opgave van de constructeur maatgevend.  
 • Plaat-/vormafmeting dak- en geveldoorvoeren indicatief, e.a.a. te bepalen door de installateur.  
 • Het aantal en de positionering van de PV-panelen is indicatief. Afhankelijk van het vermogen van de toegepaste PV-panelen kan het aantal en de positionering verschillen t.o.v. deze verkooptekening. Dit wordt door de installateur bepaald, e.a.a. op basis van de energieprestatieberekening.  
 • De situatietekening is enkel bedoeld om de posities van de bouwnummers in het plan aan te duiden. De weergegeven kaveltgrenzen, omliggende percelen en bebouwing en openbaar gebied zijn ter indicatie. Hieraan kunnen geen rechten worden ontleend.

**B2** architecten bna  
**MOLENHOEK ZUID**  
 Hoeveveld 2  
 6584 GZ Molenhoek  
 Tel. 024 35 73 359  
 info@b2architecten.nl  
 b2architecten.nl

Onderdeel	gevelaanzichten, plattegronden en doorsnede bouwnummer (getek.): 38, 39, 45, 46, 47	Projectnummer	2023-32
Tekening	VK01-G3 - Verkooptekening type G3	Datum	28-11-2024
Omschrijving	Orpns Wonen I	Getekend	D. Nuijen
		Ontwerp	K. van de Braak
		Bladnummer	<b>VK01-G3</b>