


voorgevel  
1: 100  
bwnr: 29




linkergevel  
1: 100  
bwnr: 29




achtergevel  
1: 100  
bwnr: 29

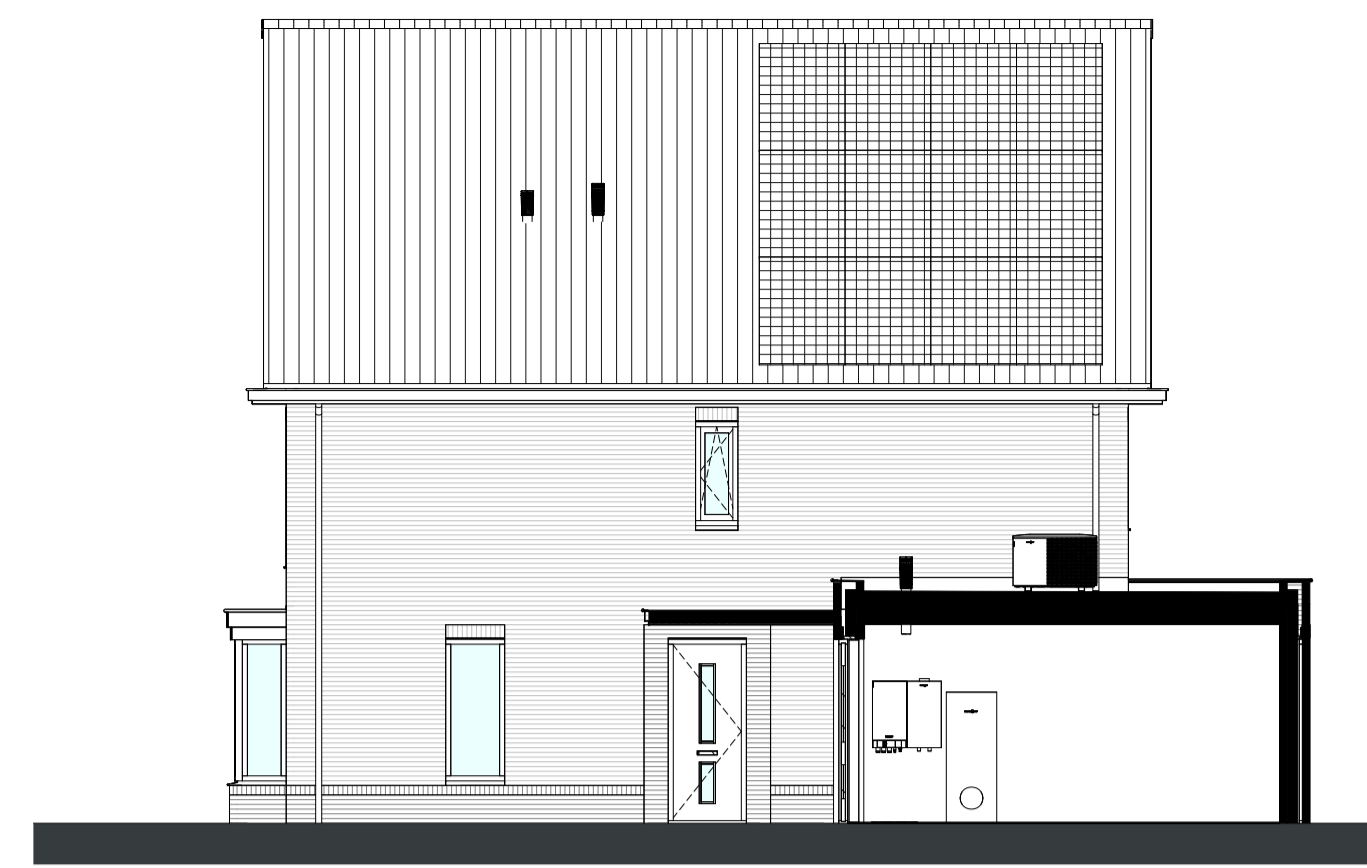


rechtergevel  
1: 100  
bwnr: 29

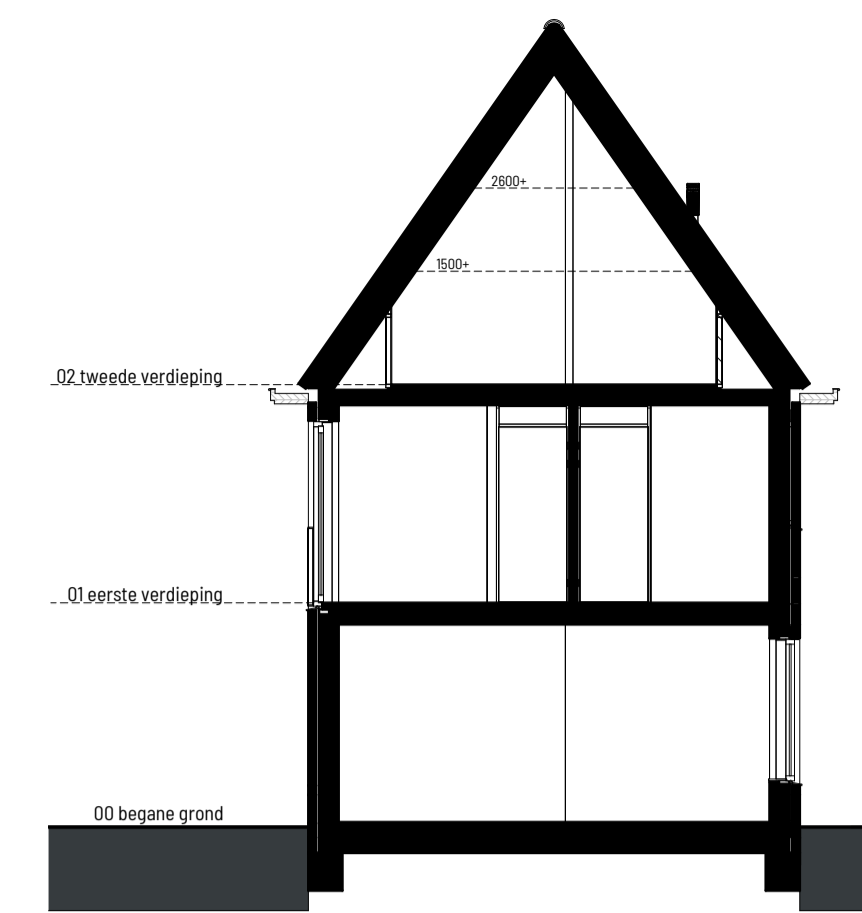


doorsnede A1-A1  
1: 100  
bwnr: 29

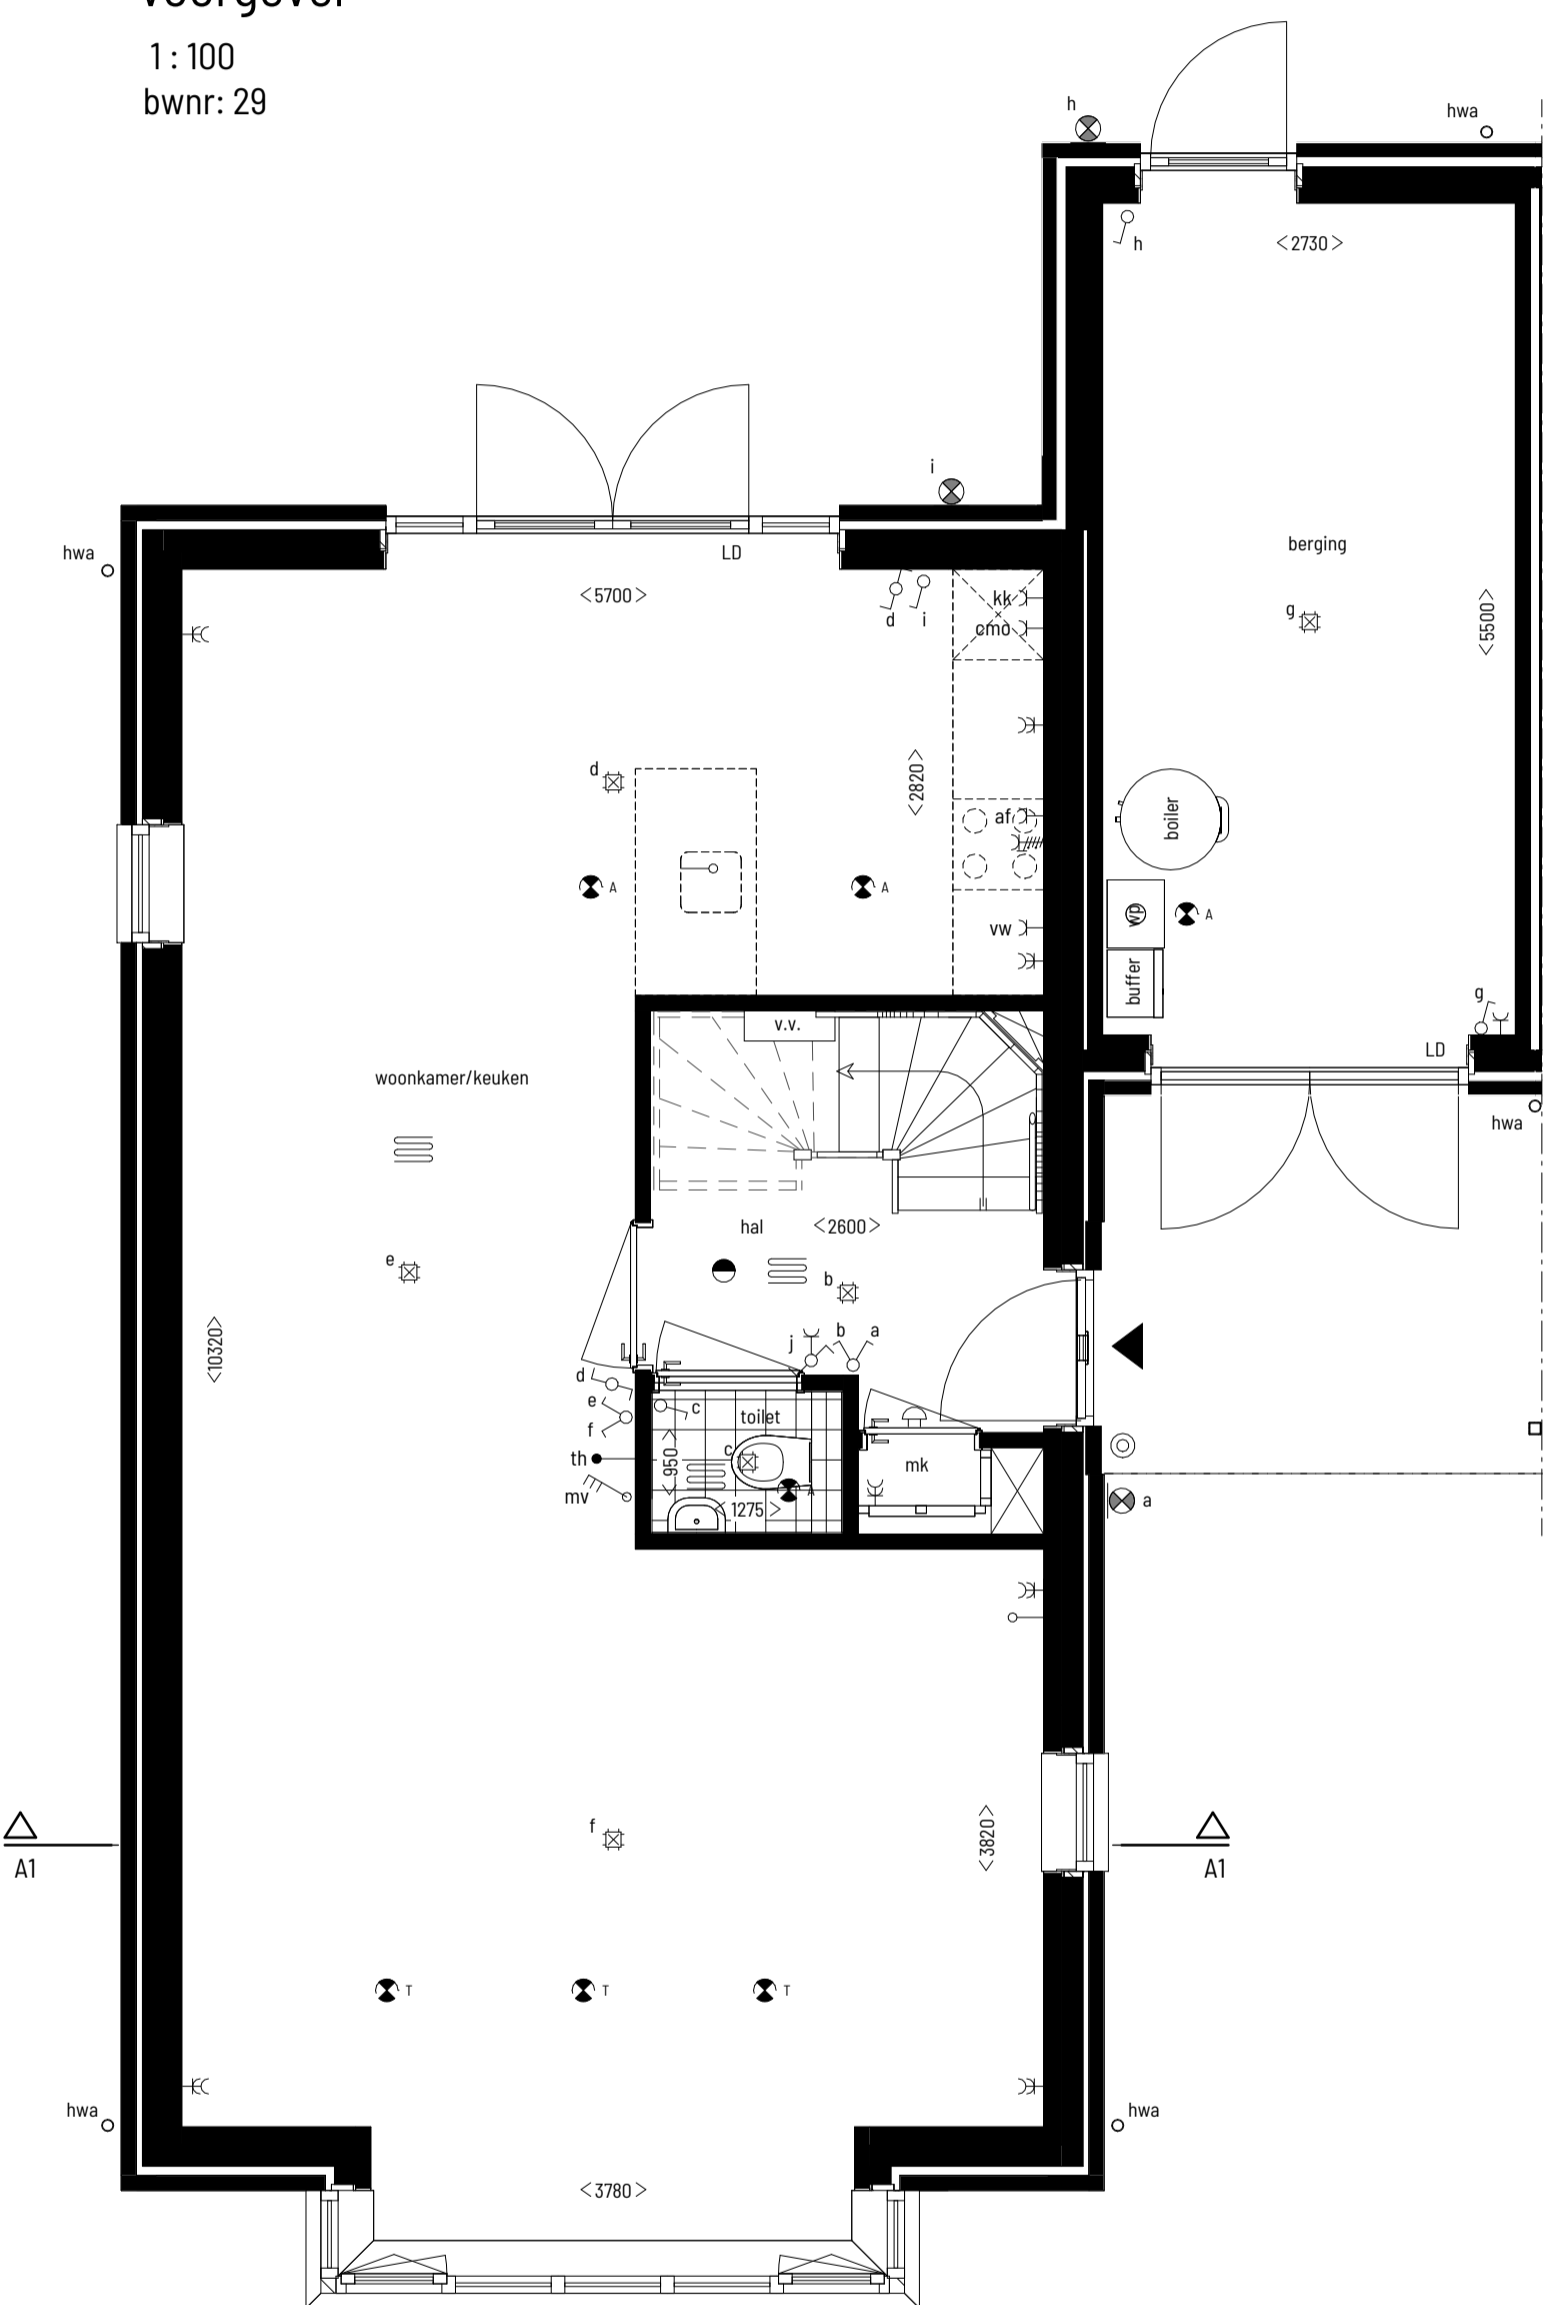

begane grond  
1: 50  
bwnr: 29

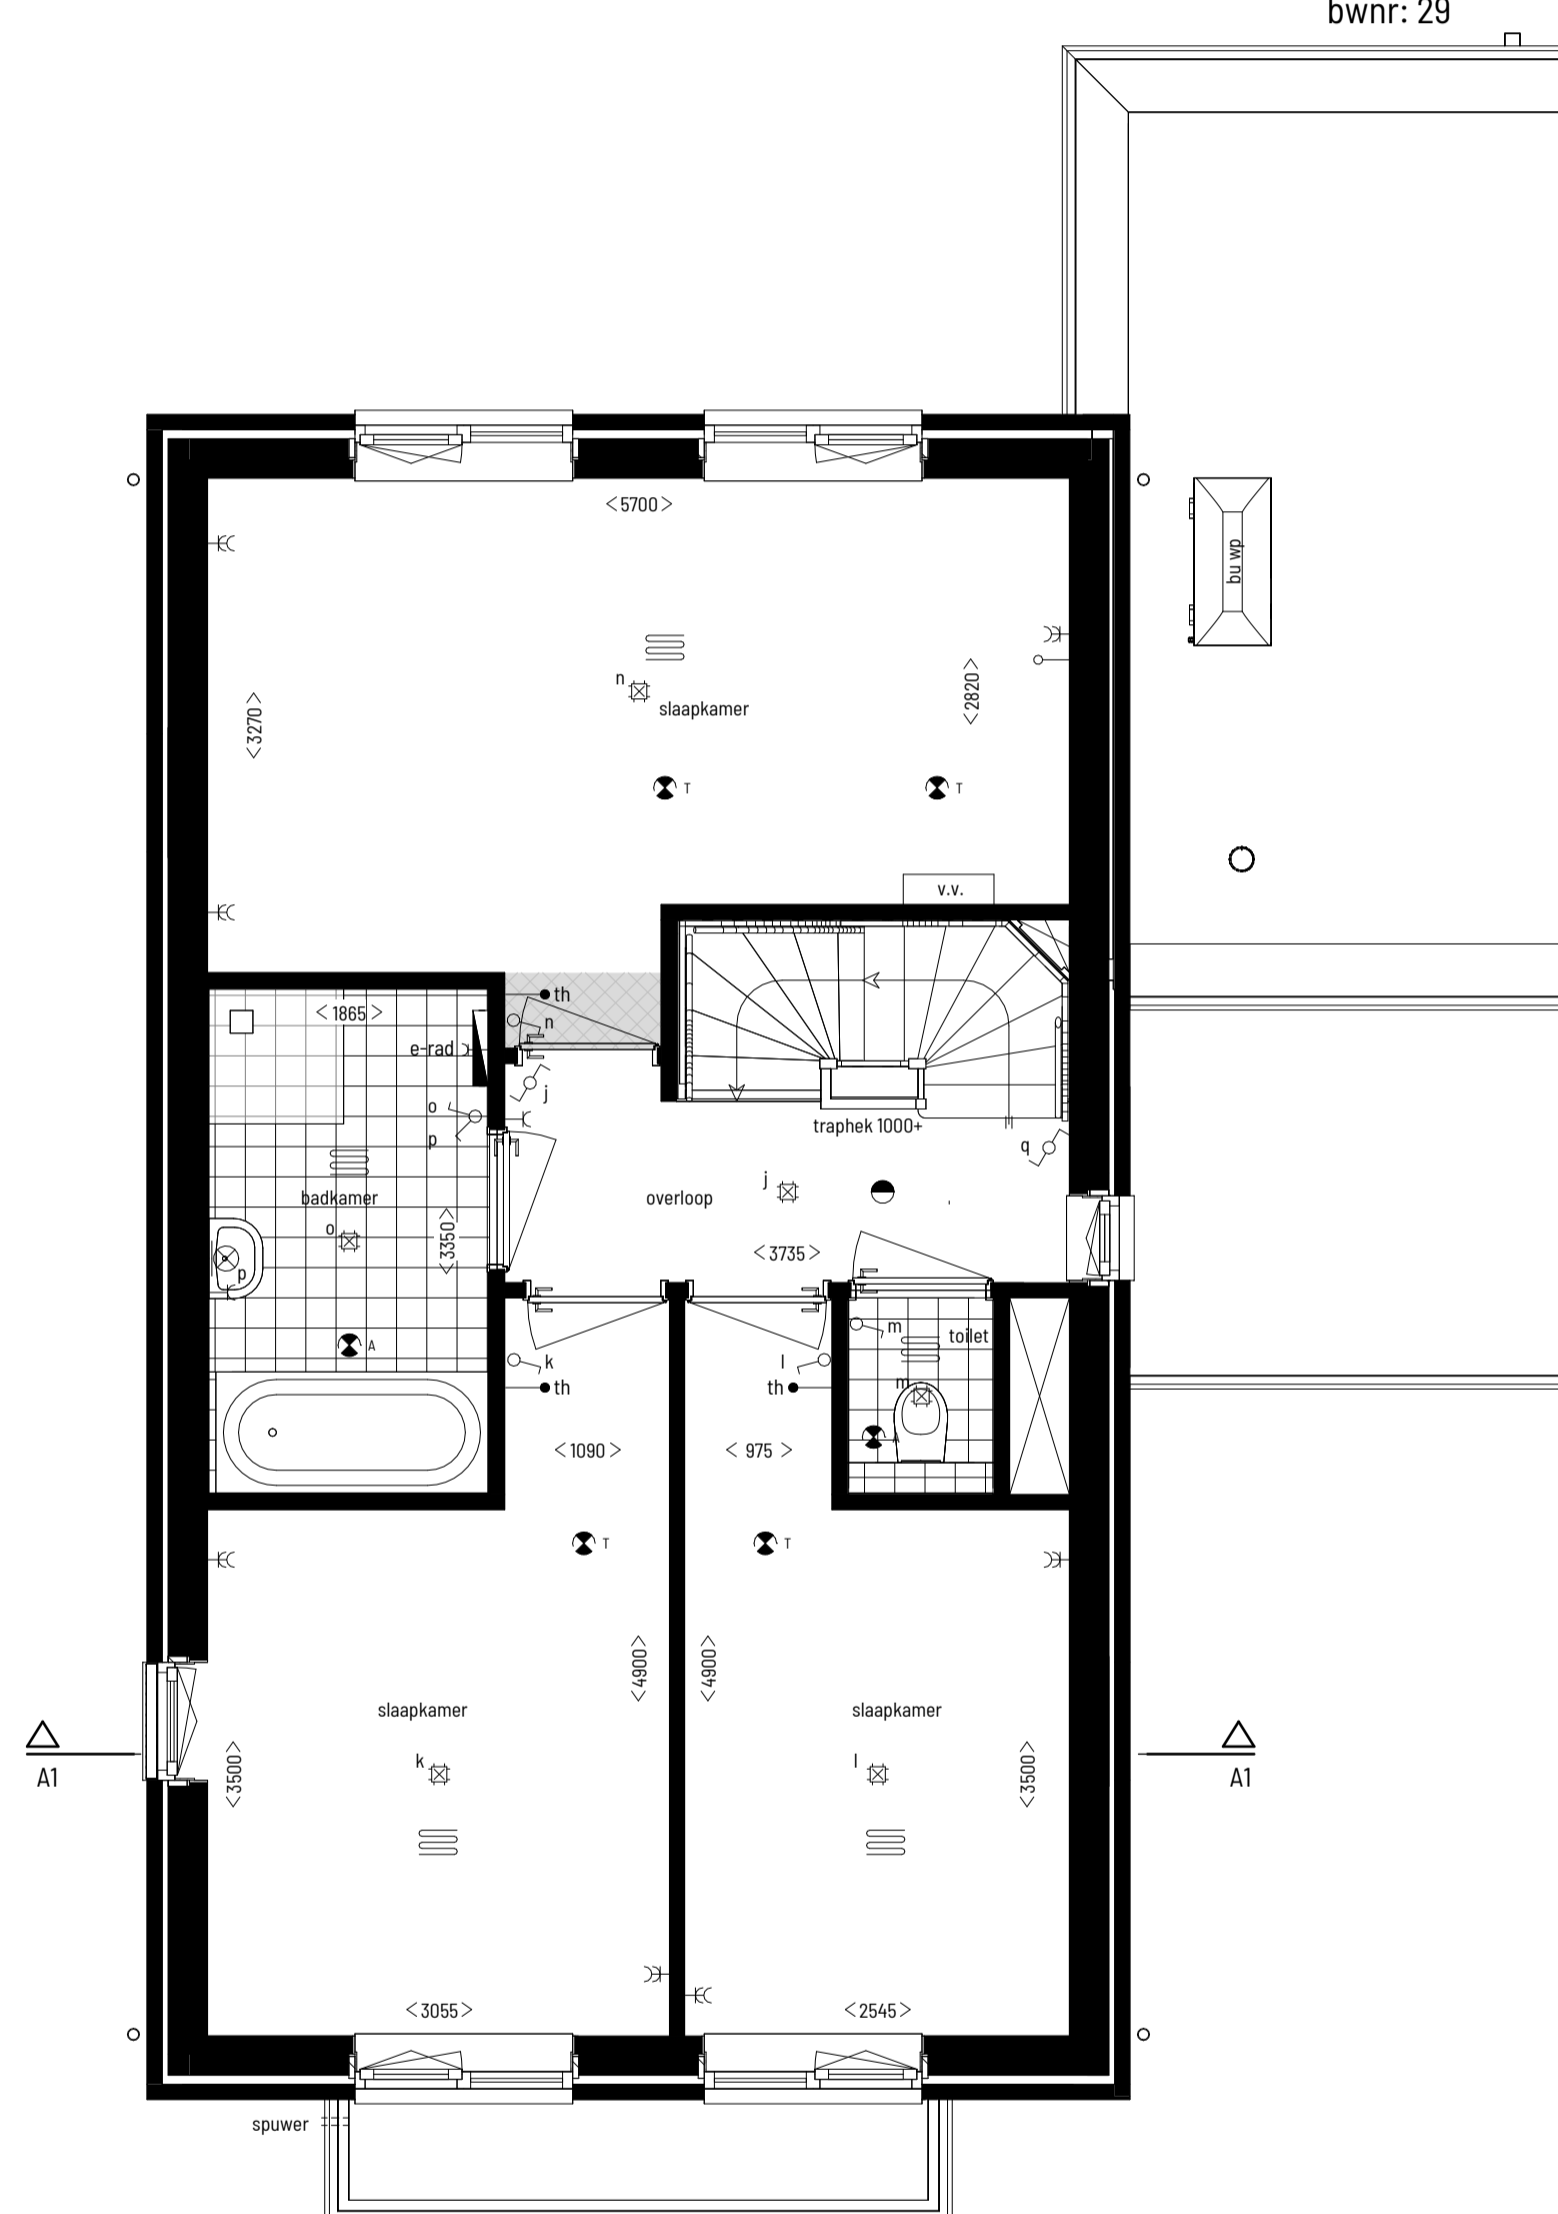

eerste verdieping  
1: 50  
bwnr: 29

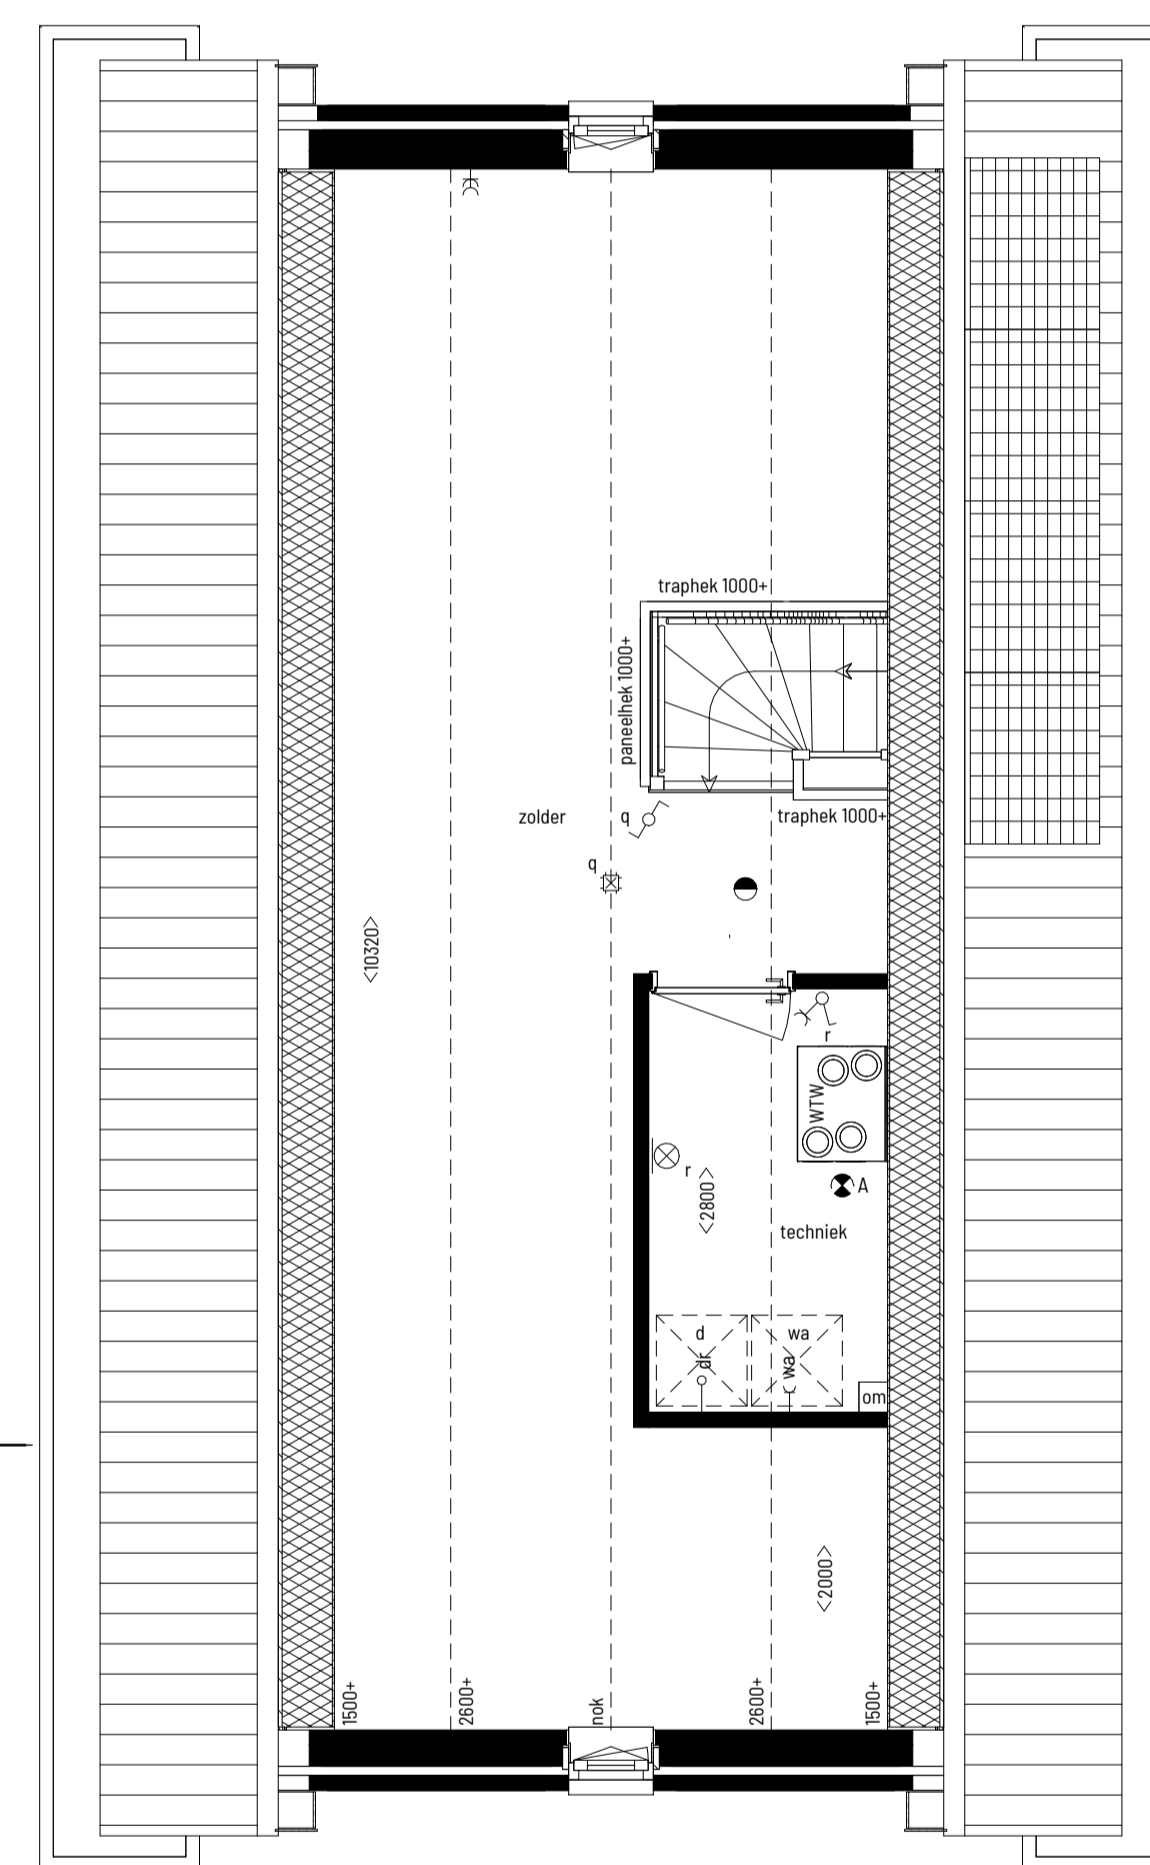

tweede verdieping  
1: 50  
bwnr: 29



⊗	plafondlichtpunt	⊗	rookmelder
⊗	wandlichtpunt	⊗	ventiel mechanische ventilatie afvoer
⊗	wandlichtpunt buiten	⊗	ventiel mechanische ventilatie toevoer
⊗	wandlichtpunt buiten met armatuur op schemershakeling	⊗	beldrukker
⊗	enkelzijdige schakelaar	⊗	bel
⊗	schakelaar wissel	⊗	e-radiator (afmeting is indicatief)
⊗	bediening mechanische ventilatie	⊗	ruimte voorzien van vloerverwarming
⊗	aansluitpunt thermostaat	⊗	unit warmterugwinning
⊗	EC	⊗	WTW
⊗	enkele wandcontactdoos	⊗	v.v.
⊗	loze leiding	⊗	omvormer PV panelen
⊗	enkele wandcontactdoos tbv koelkast	⊗	wa
⊗	enkele wandcontactdoos tbv vaatwasser	⊗	d
⊗	enkele wandcontactdoos tbv combi-oven	⊗	wp
⊗	enkele wandcontactdoos tbv afzuigkap	⊗	bu wp
⊗	enkele wandcontactdoos tbv e-radiator	⊗	LD
⊗	aansluitpunt perilex (bedraad)	⊗	loopdeur
		⊗	niet gerekend verblijfsoppervlak conform krijtstrepmethode NEN 2580

- Positie en aantal ventilatieventielen worden door de installateur bepaald.
- Alle maten zijn circa-maten in millimeters en zijn niet geschikt voor opdrachten aan derden.
- Vloer constructies is de opgave van de constructeur maatgevend.
- Plaats/vorm/afmeting dak- en gevelisolatie is indicatief, e.e.a. te bepalen door de installateur.
- Het aantal en de positionering van de PV-panelen is indicatief. Afhankelijk van het vermogen van de toegepaste PV-panelen kan het aantal en de positionering verschillen t.o.v. deze verkooptekening. Dit wordt door de installateur bepaald, e.e.a. op basis van de energieprestatieberekening.
- De situatietekening is enkel bedoeld om de posities van de bouwnummers in het plan aan te duiden. De weergegeven kavelgrenzen, omliggende percelen en bebouwing en openbaar gebied zijn ter indicatie. Hieraan kunnen geen rechten worden ontleend.



bouwnummer: 29  
voorgevel  
1: 150  
bouwnummer 29 t/m 34