






voorgevel
1: 100
bwnr: 03 & 09
bwnr sp: 04 & 10

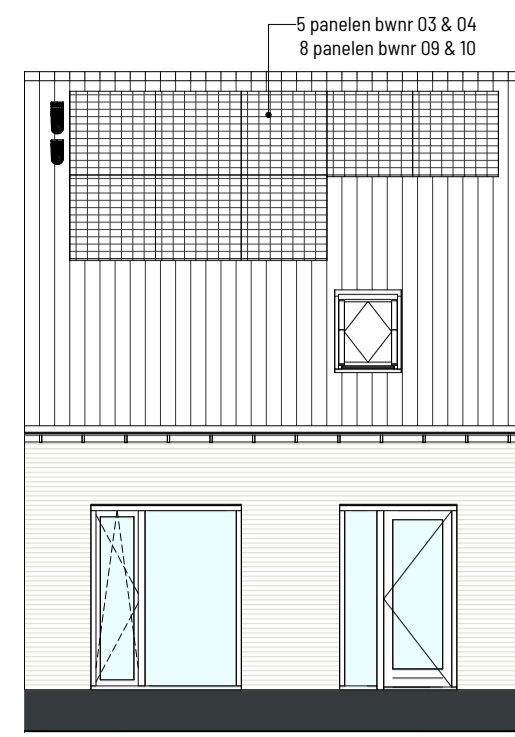


achtergevel
1: 100
bwnr: 03 & 09
bwnr sp: 04 & 10

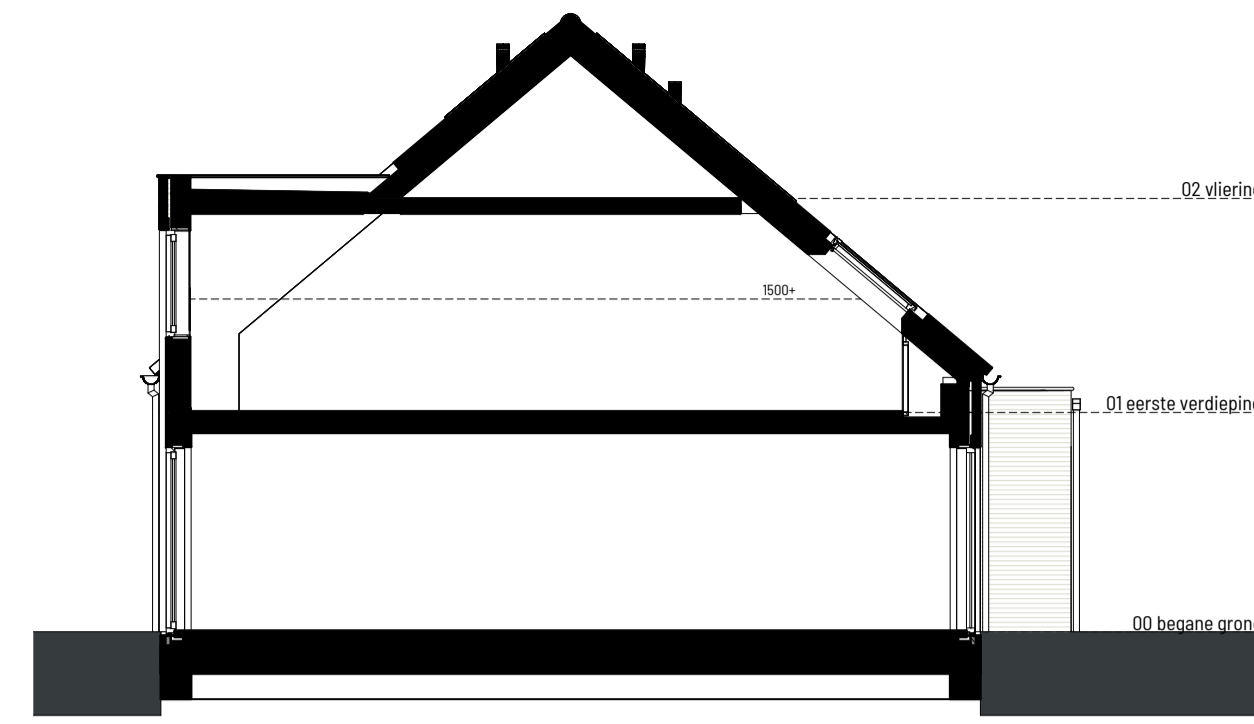


doorsnede D2-D2
1: 100
bwnr: 03 & 09
bwnr sp: 04 & 10

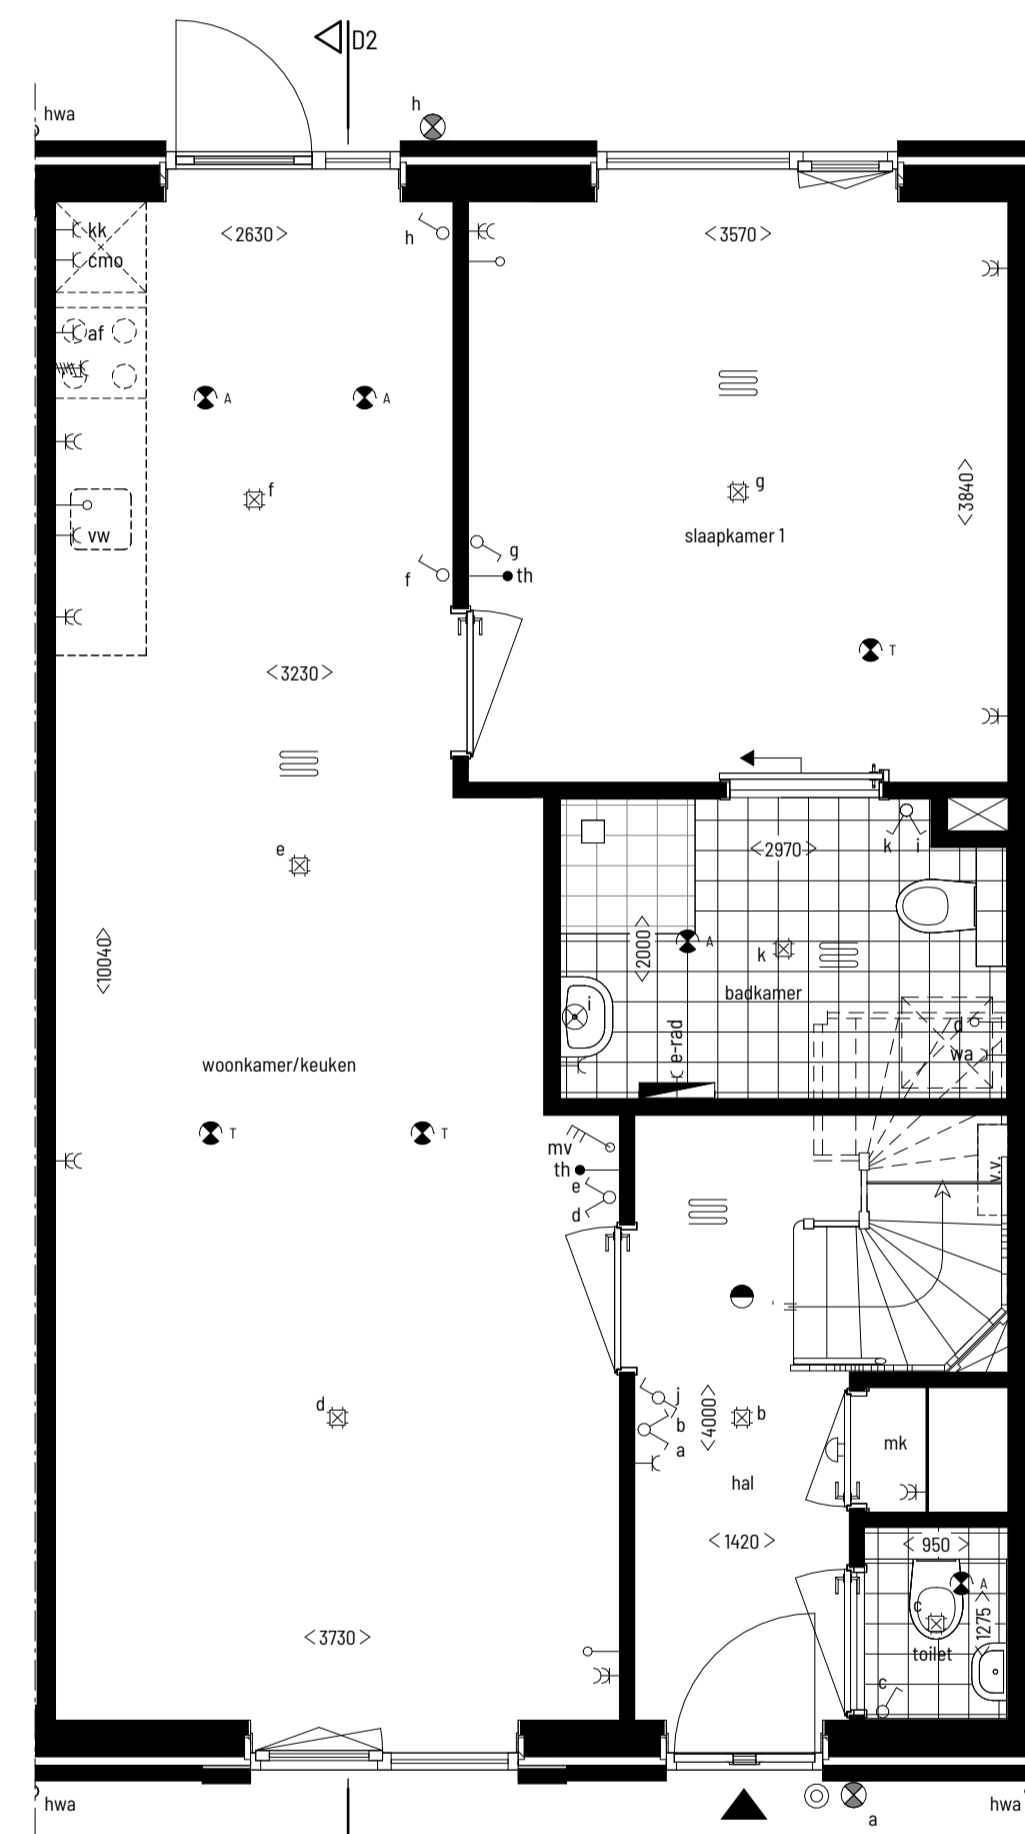

begane grond
1: 50
bwnr: 03 & 09
bwnr sp: 04 & 10

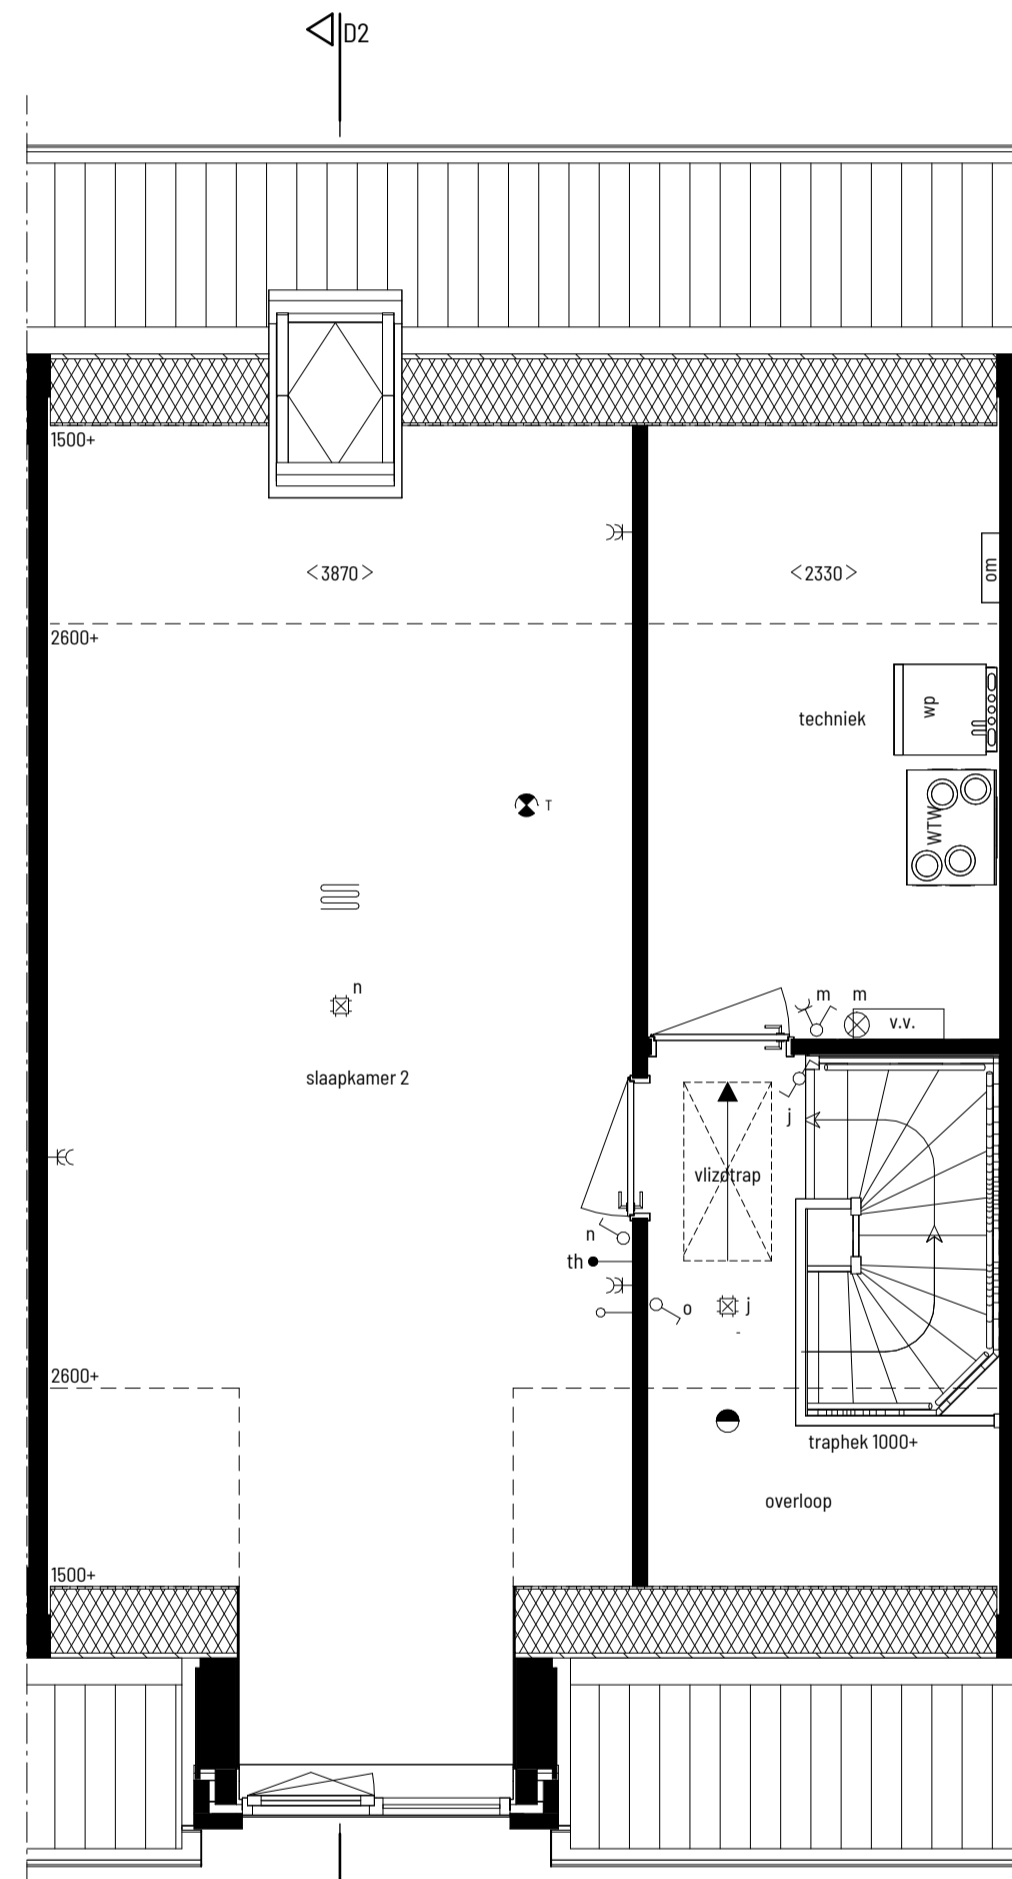

eerste verdieping
1: 50
bwnr: 03 & 09
bwnr sp: 04 & 10

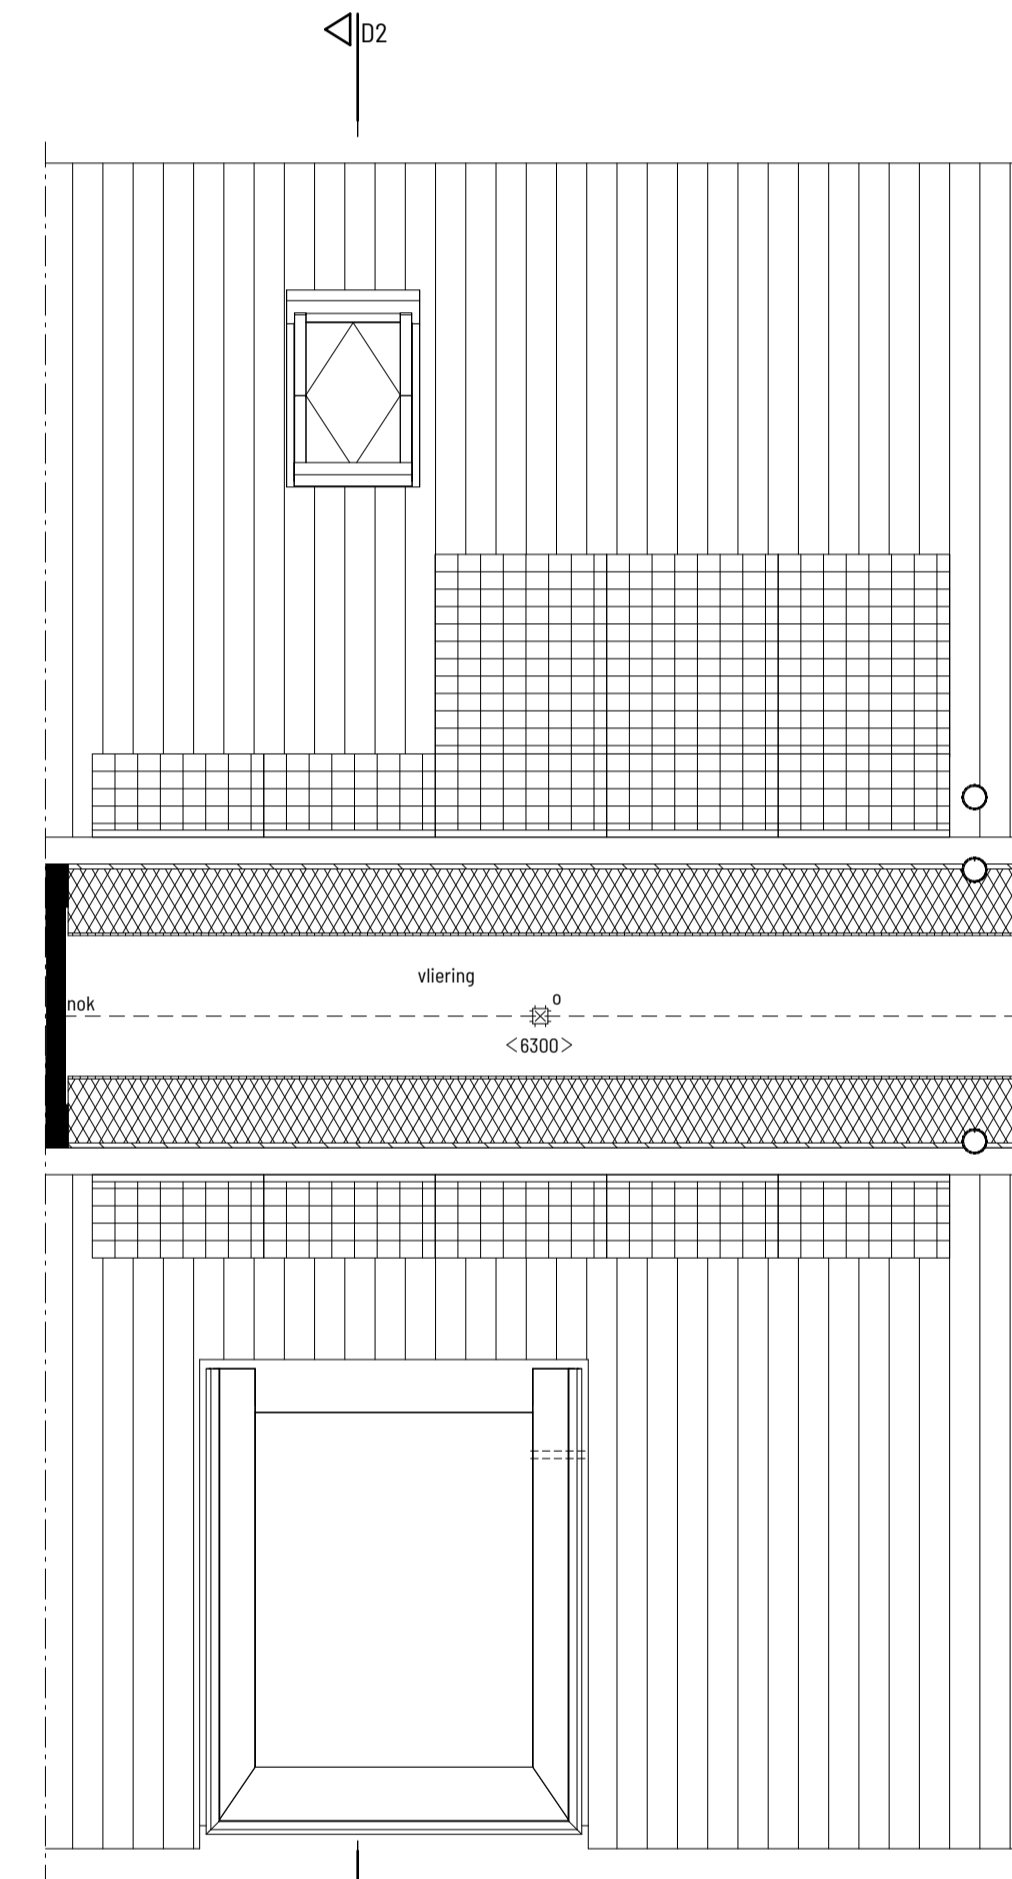


vliering
1: 50
bwnr: 03 & 09
bwnr sp: 04 & 10



<ul style="list-style-type: none"> plafondlichtpunt wandlichtpunt wandlichtpunt buiten wandlichtpunt buiten met armatuur op schemerschakeling enkelpolige schakelaar schakelaar wissel bediening mechanische ventilatie th aansluitpunt thermostaat EC dubbele wandcontactdoos enkele wandcontactdoos loze leiding kk enkele wandcontactdoos tbv koelkast vw enkele wandcontactdoos tbv vaatwasser cmo enkele wandcontactdoos tbv combi-oven af enkele wandcontactdoos tbv afzuigkap e-rad enkele wandcontactdoos tbv e-radiator aansluitpunt perilex (bedraad) 	<ul style="list-style-type: none"> rookmelder ventiel mechanische ventilatie afvoer ventiel mechanische ventilatie toevoer bedrukker bel e-radiator (afmeting is indicatief) ruimte voorzien van vloerverwarming unit warmterugwinning vloerverwarming verdeler omvormer PV panelen wa opstelplaats wasautomaat d opstelplaats wasdroger wp opstelplaats warmtepomp bu wp buitenunit warmtepomp LD loopdeur niet gerekend verblijfsoppervlak conform krijtstreepmethode NEN 2580
--	--


• Positie en aantal ventilatieventielen worden door de installateur bepaald.
 • Alle maten zijn circa-maten in millimeters en zijn niet geschikt voor opdrachten aan derden.
 • Voor constructies is de opgave van de constructeur maatgevend.
 • Plaats/vorm/afmeting dak- en geveldoorvoeren indicatief, e.e.a. te bepalen door de installateur.
 • Het aantal en de positionering van de PV-panelen is indicatief. Afhankelijk van het vermogen van de toegepaste PV-panelen kan het aantal en de positionering verschillen t.o.v. deze verkooptekening. Dit wordt door de installateur bepaald, e.e.a. op basis van de energieprestatieberekening.
 • De situatietekening is enkel bedoeld om de posities van de bouwnummers in het plan aan te duiden. De weergegeven kavelgrenzen, omliggende percelen en bebouwing en openbaar gebied zijn ter indicatie. Hieraan kunnen geen rechten worden ontleend.

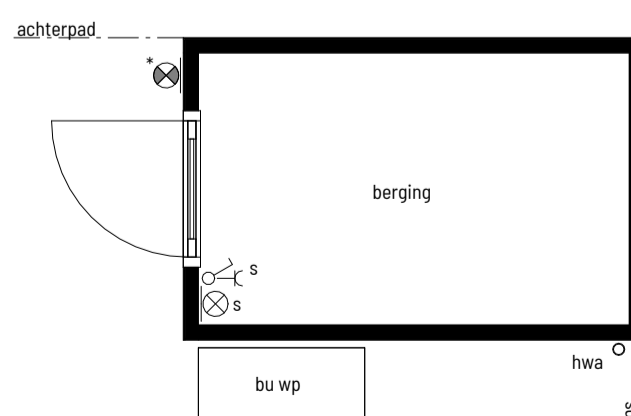


plattgrond berging
1: 50
bwnr: 03 & 09
bwnr sp: 04 & 10




voorgevel berging

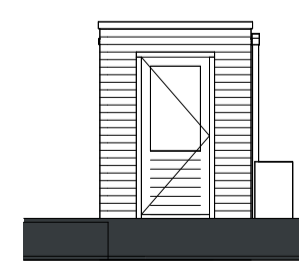

zijgevel berging

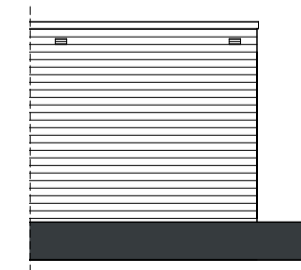

achtergevel berging

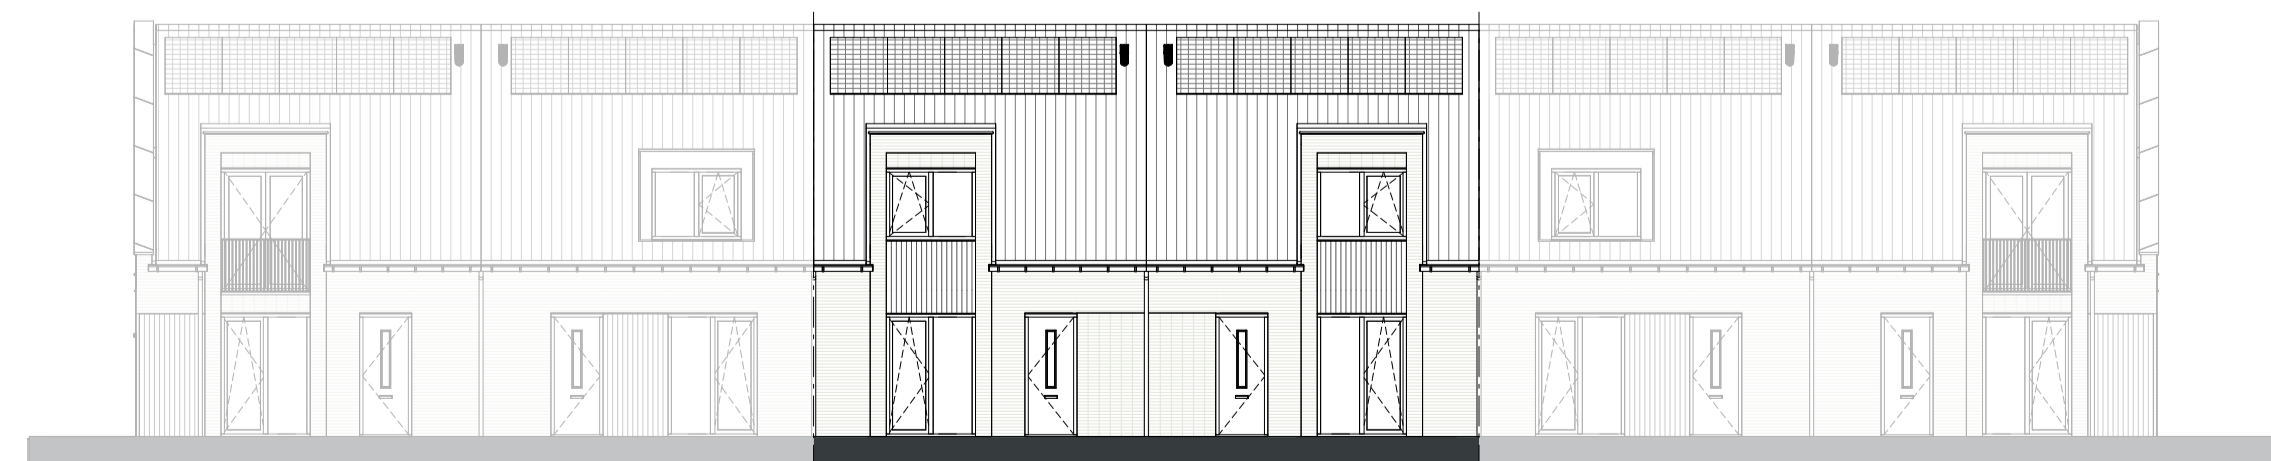

voorgevel
1: 150
bouwnummer 1 t/m 6 en 7 t/m 12

B2 architecten bna
MOLENHOEK ZUID
 Hoeveveld 2
 6584 GG Molenhoek
 Tel. 024 35 73 359
 info@b2architecten.nl
 b2architecten.nl

Projectnummer	2023-32
Onderdeel	gevelaanzichten, plattgronden en doorsnede bouwnummer (getek.): 3 en 9 bouwnummer (gesp.): 4 en 10
Tekening	VK01-D2 - verkooptekening type D2
Datum	28-11-2024
Getekend	D. Nuijen
Omschrijving	Dorps Wonen I
Ontwerp	K. van de Braak
Bladnummer	VK01-D2