



voorgevel  
1:100  
bwnr: 20




voorgevel  
1:100  
bwnr: 28

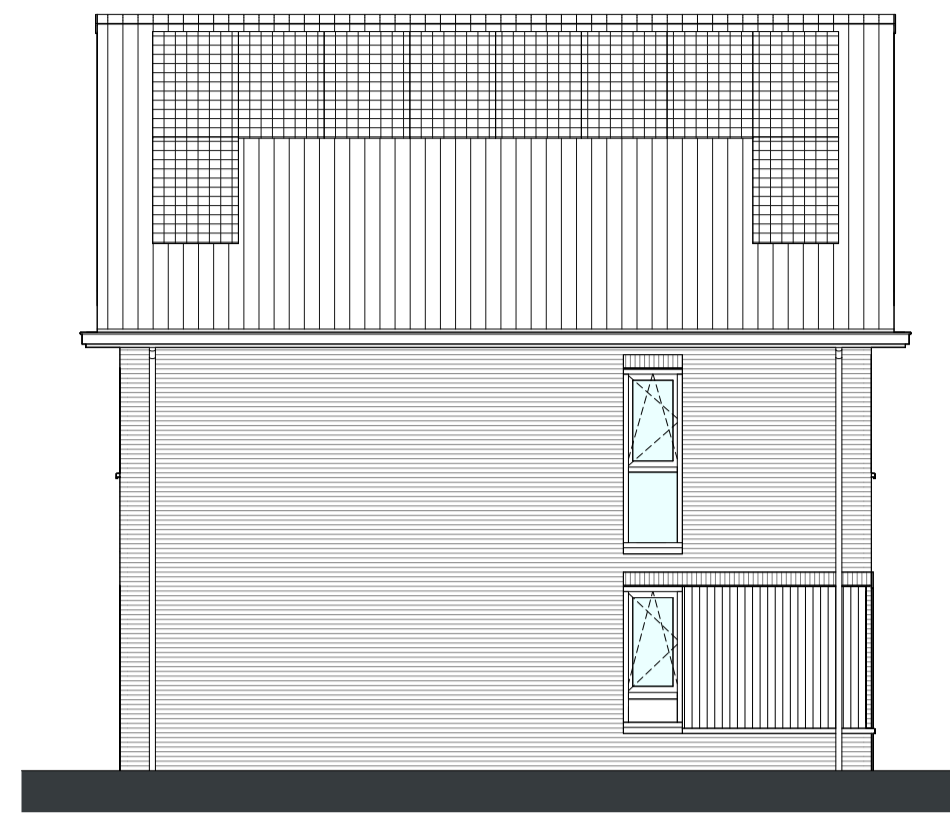


linkergevel  
1:100  
bwnr: 20

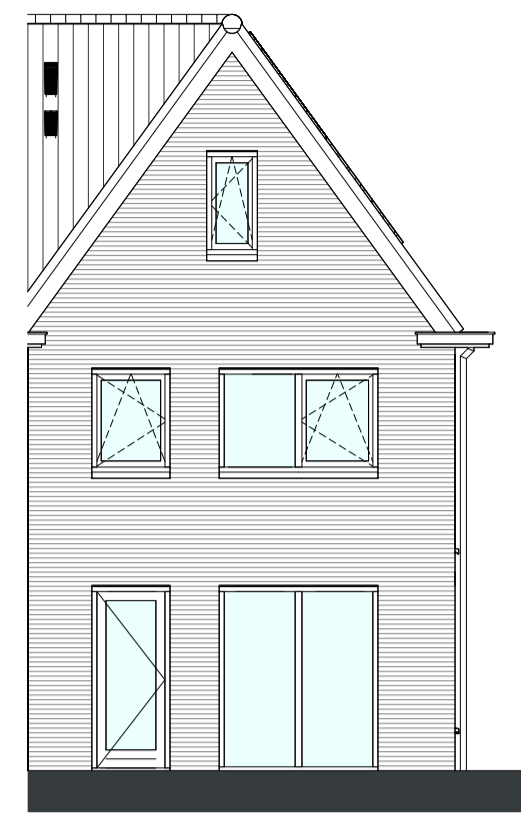


achtergevel  
1:100  
bwnr: 20  
bwnr sp: 28

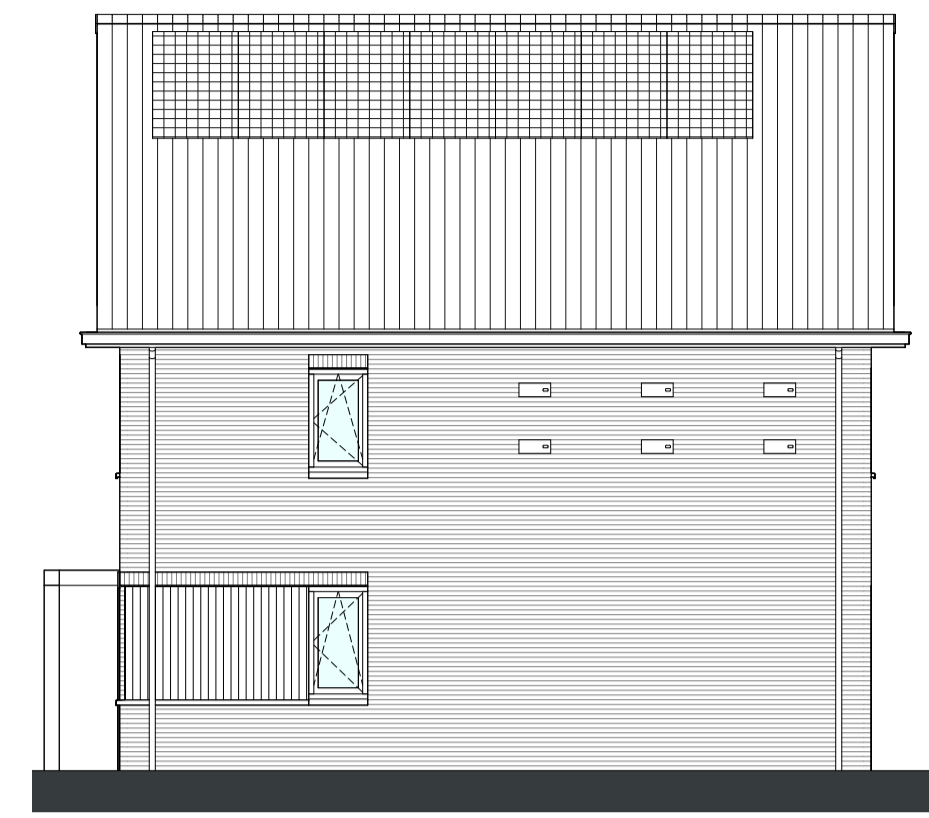


rechtgevel  
1:100  
bwnr: 28

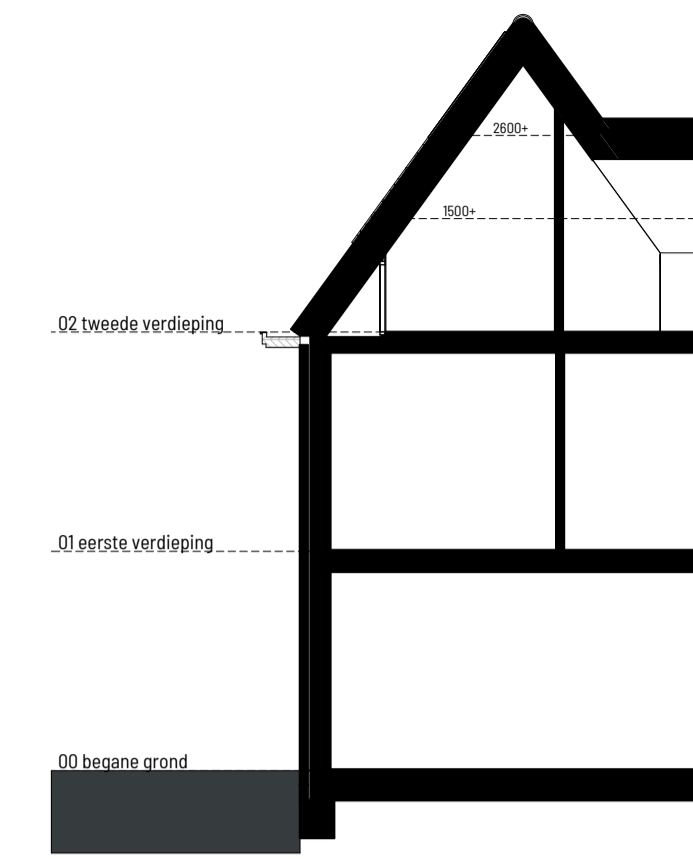


doorsnede E1-E1  
1:100  
bwnr: 20  
bwnr sp: 28

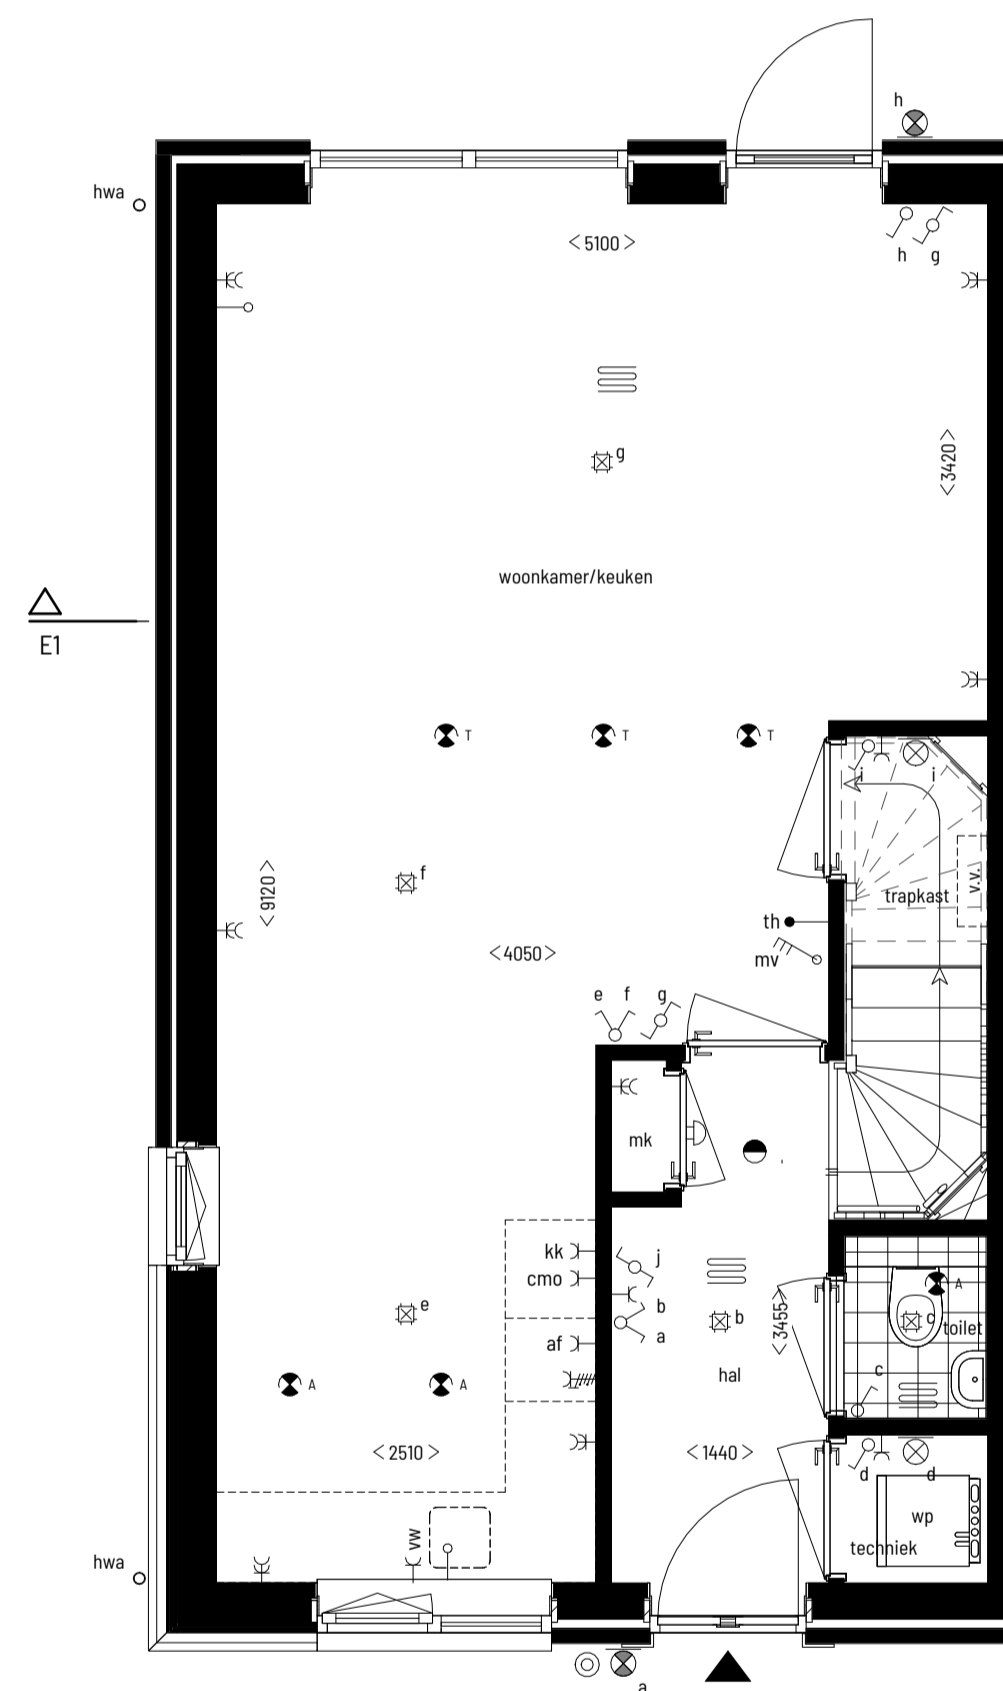

begane grond  
1:50  
bwnr: 20  
bwnr sp: 28

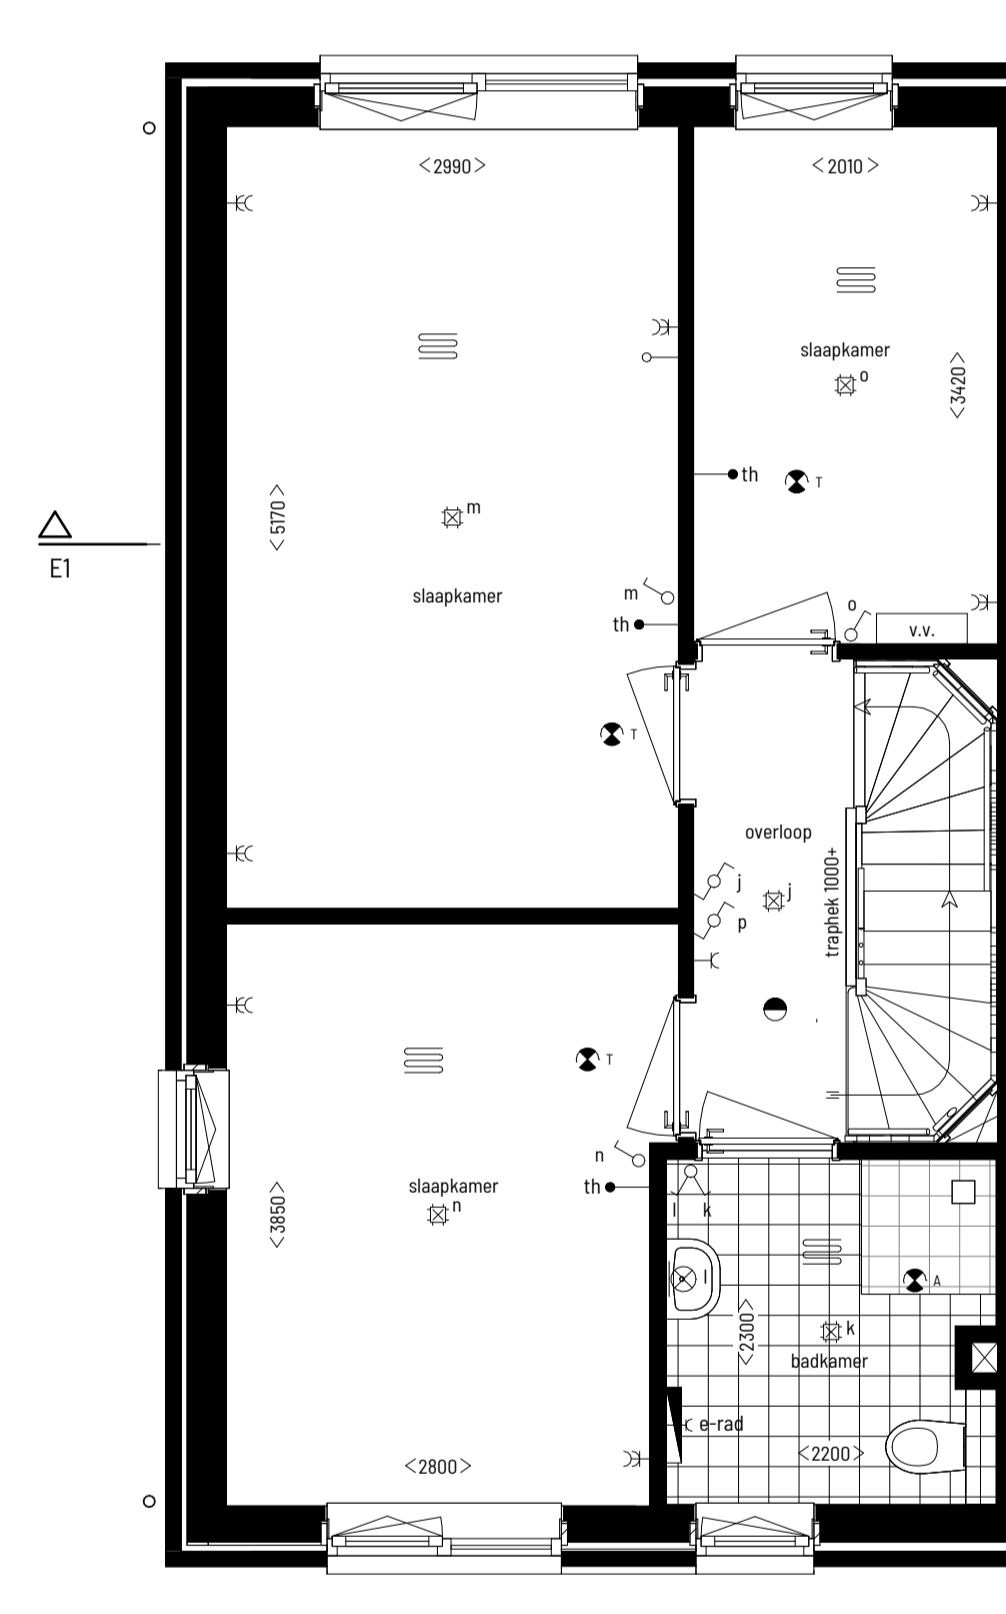


eerste verdieping  
1:50  
bwnr: 20  
bwnr sp: 28

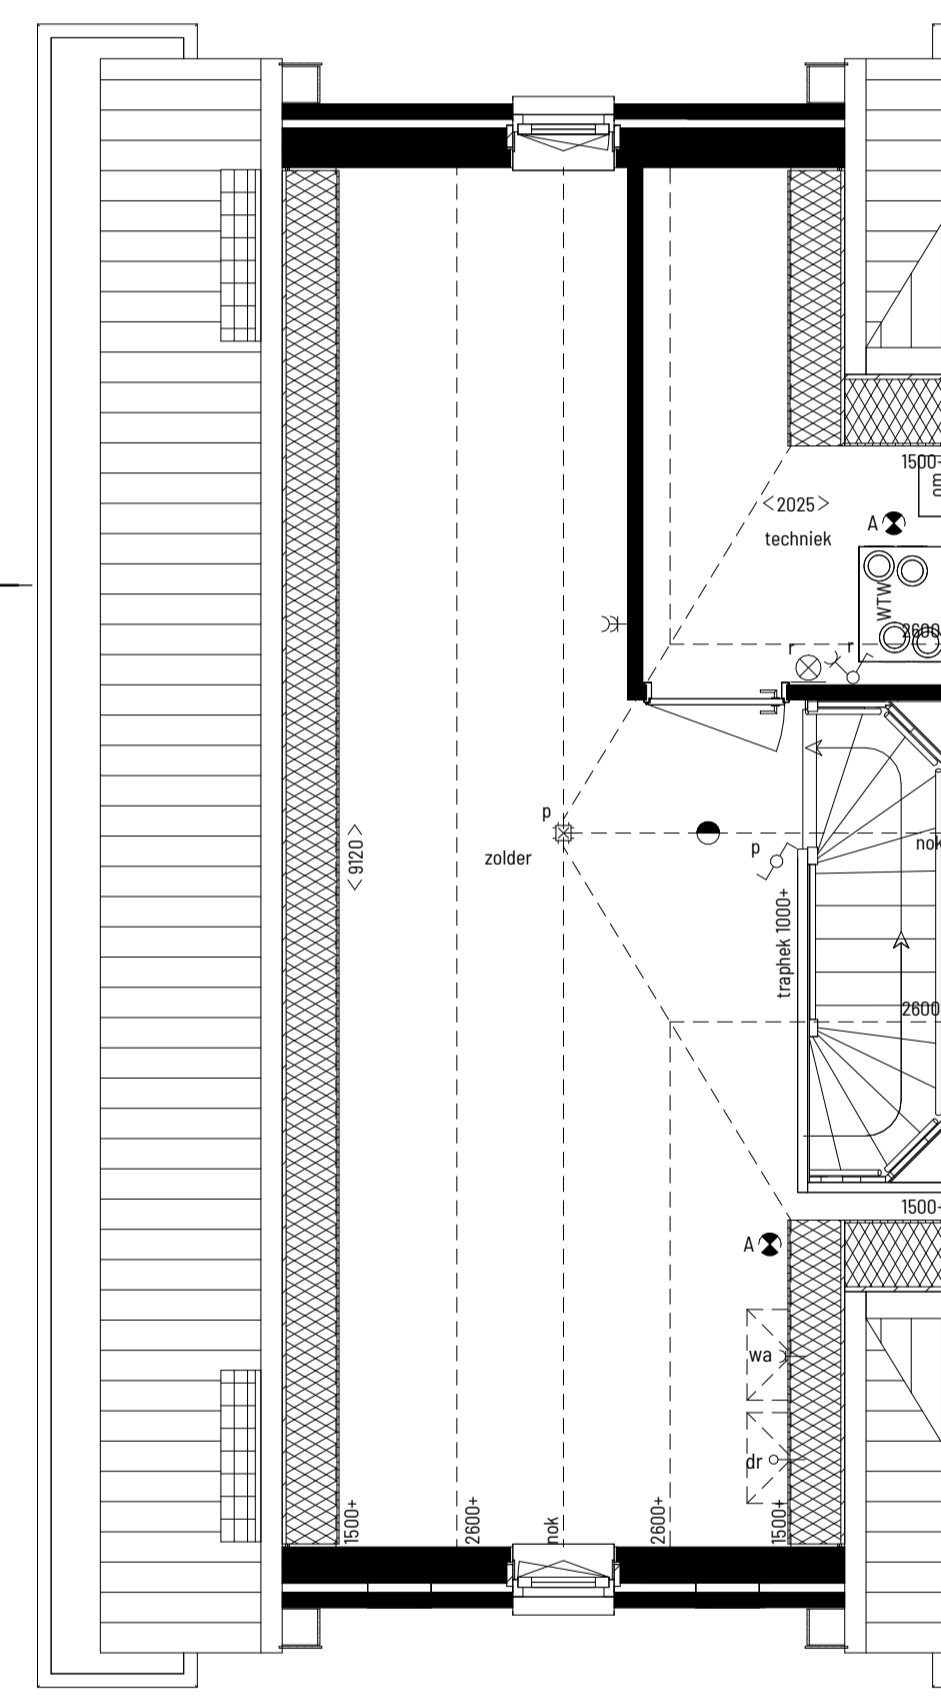


tweede verdieping  
1:50  
bwnr: 20  
bwnr sp: 28

	plafondlichtpunt		rookmeider
	wandlichtpunt		ventiel mechanische ventilatie afvoer
	wandlichtpunt buiten		ventiel mechanische ventilatie toevoer
	wandlichtpunt buiten met armatuur op schemerschakeling		bedrukker
	enkelpolige schakelaar		bel
	schakelaar wissel		e-radiator (afmeting is indicatief)
	bediening mechanische ventilatie		ruimte voorzien van vloerverwarming
	aansluitpunt thermostaat		unit warmterugwinning
	dubbele wandcontactdoos		vloerverwarming verdeler
	enkele wandcontactdoos		omvormer PV panelen
	loze leiding		wa opstelplaats wasautomaat
	enkele wandcontactdoos tbv koelkast		d opstelplaats wasdroger
	enkele wandcontactdoos tbv vaatwasser		wp opstelplaats warmtepomp
	enkele wandcontactdoos tbv combi-oven		bu wp buitenunit warmtepomp
	enkele wandcontactdoos tbv afzuigkap		LD loopdeur
	enkele wandcontactdoos tbv e-radiator		LD niet gerekend verblijfsoppervlak conform krijtstreepmethode NEN 2580
	aansluitpunt perlex (bedraad)		


- Positie en aantal ventilatieventielen worden door de installateur bepaald.
- Alle maten zijn circa-maten in millimeters en zijn niet geschikt voor opdrachten aan derden.
- Voor constructies is de opgave van de constructeur maatgevend.
- Plaats/vorm/afmeting dak- en geveldoorvoeren indicatief, e.e.a. te bepalen door de installateur.
- Het aantal en de positionering van de PV-panelen is indicatief. Afhankelijk van het vermogen van de toegepaste PV-panelen kan het aantal en de positionering verschillen t.o.v. deze verkooptekening. Dit wordt door de installateur bepaald, e.e.a. op basis van de energieprestatieberekening.
- De situatietekening is enkel bedoeld om de posities van de bouwnummers in het plan aan te duiden. De weergegeven kavelgrenzen, omliggende percelen en bebouwing en openbaar gebied zijn ter indicatie. Hieraan kunnen geen rechten worden ontleend.

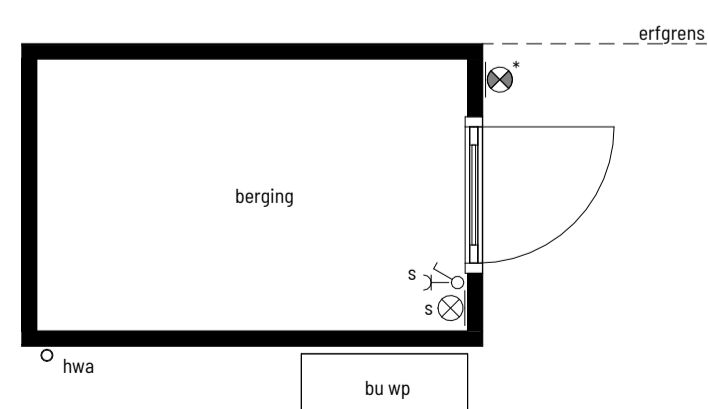


begane grond  
1:50  
bwnr: 20  
bwnr sp: 28

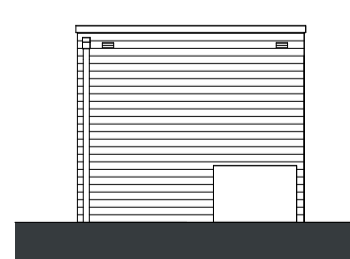

voorgevel berging

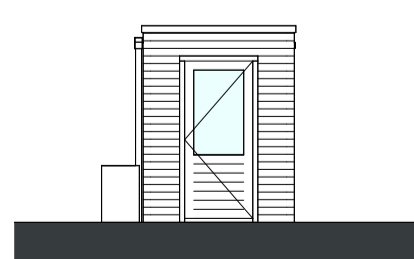

zijgevel berging

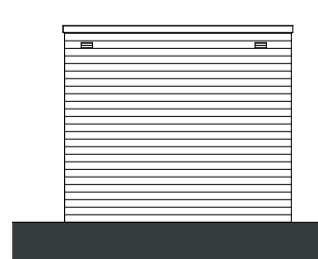

achtergevel berging



voorgevel  
1:150  
bouwnummer 20 t/m 28

bouwnummer: 28

**B2** architecten  
bna

**MOLENHOEK ZUID**

Hoeveveld 2  
6584 GG Molenhoek  
Tel. 024 35 73 359  
info@b2architecten.nl  
b2architecten.nl

Projectnummer		2023-32	
Onderdeel	gevelaanzichten, plattengronden en doorsnede bouwnummer (getek.): 20 bouwnummer (gesp.): 28		
Tekening	VK01-E1 - Verkooptekening type E1	Datum	28-11-2024
Omschrijving	Dorps Wonen I	Getekend	D. Nuijen
		Ontwerp	K. van de Braak
		Bladnummer	<b>VK01-E1</b>