






voorgevel
1 : 100
bwnr: 01 & 07
bwnr sp: 06 & 12

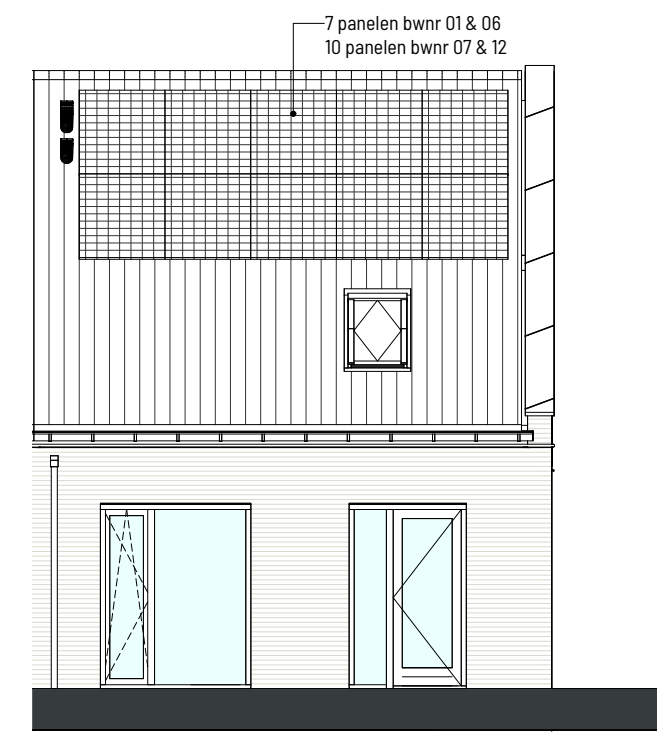


achtergevel
1 : 100
bwnr: 01 & 07
bwnr sp: 06 & 12

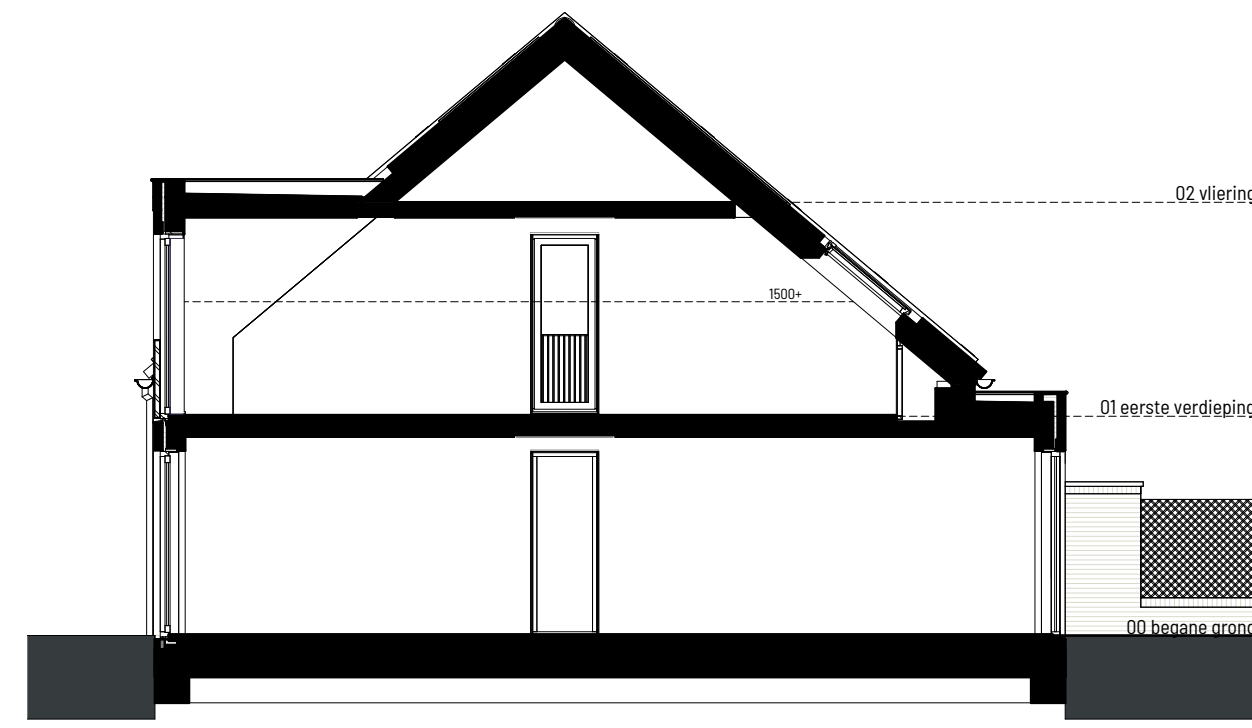

doorsnede D1-D1
1 : 100
bwnr: 01 & 07
bwnr sp: 06 & 12

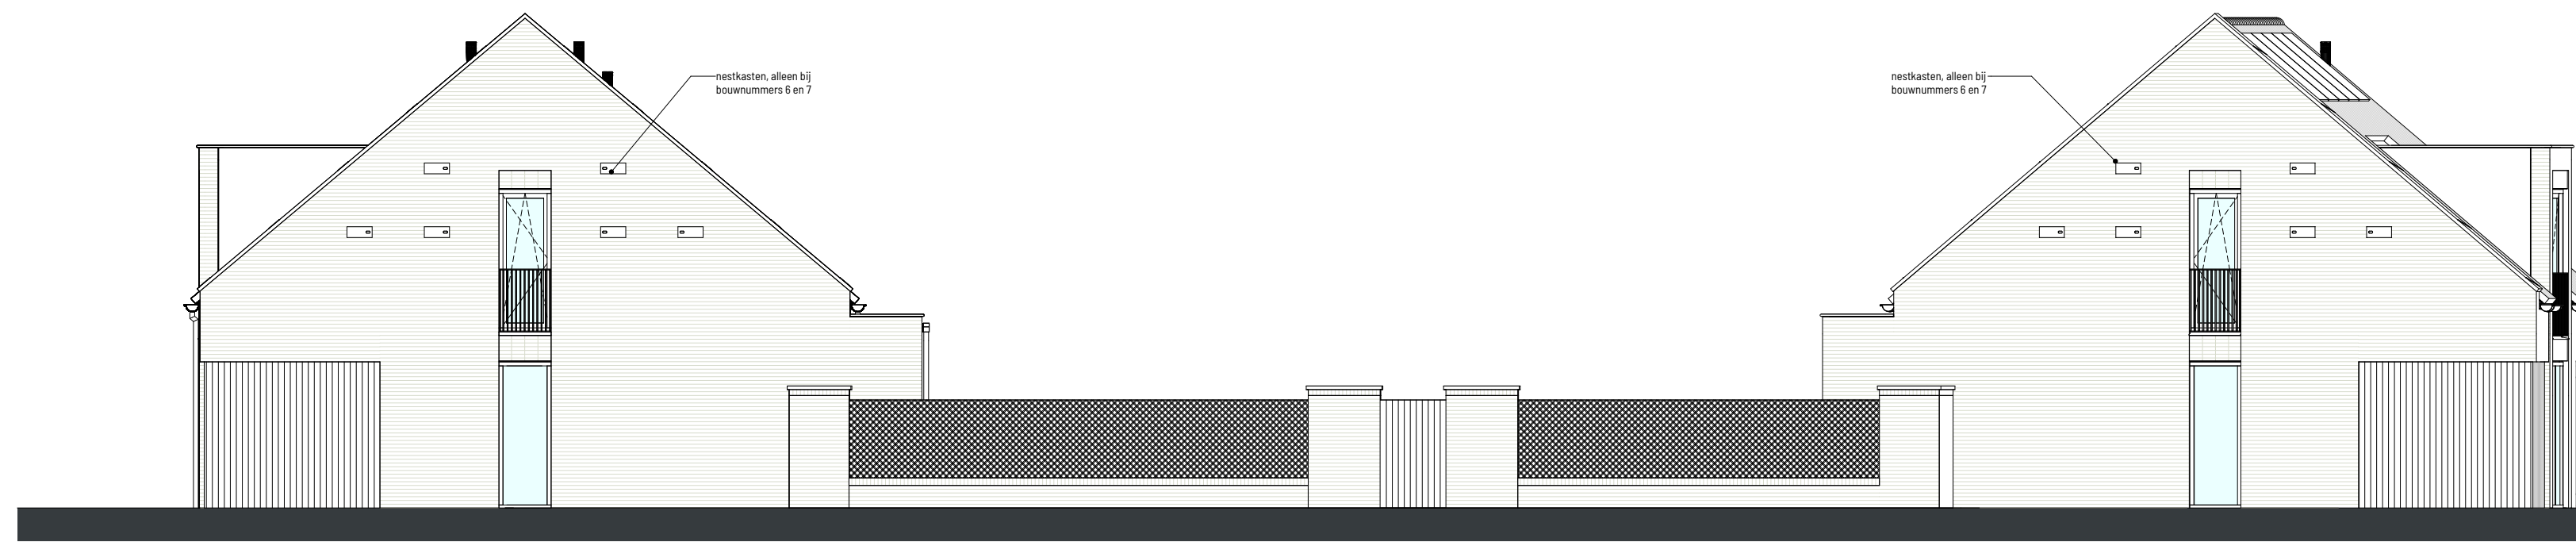


zijgevel
1 : 100
bwnr: 06 & 07

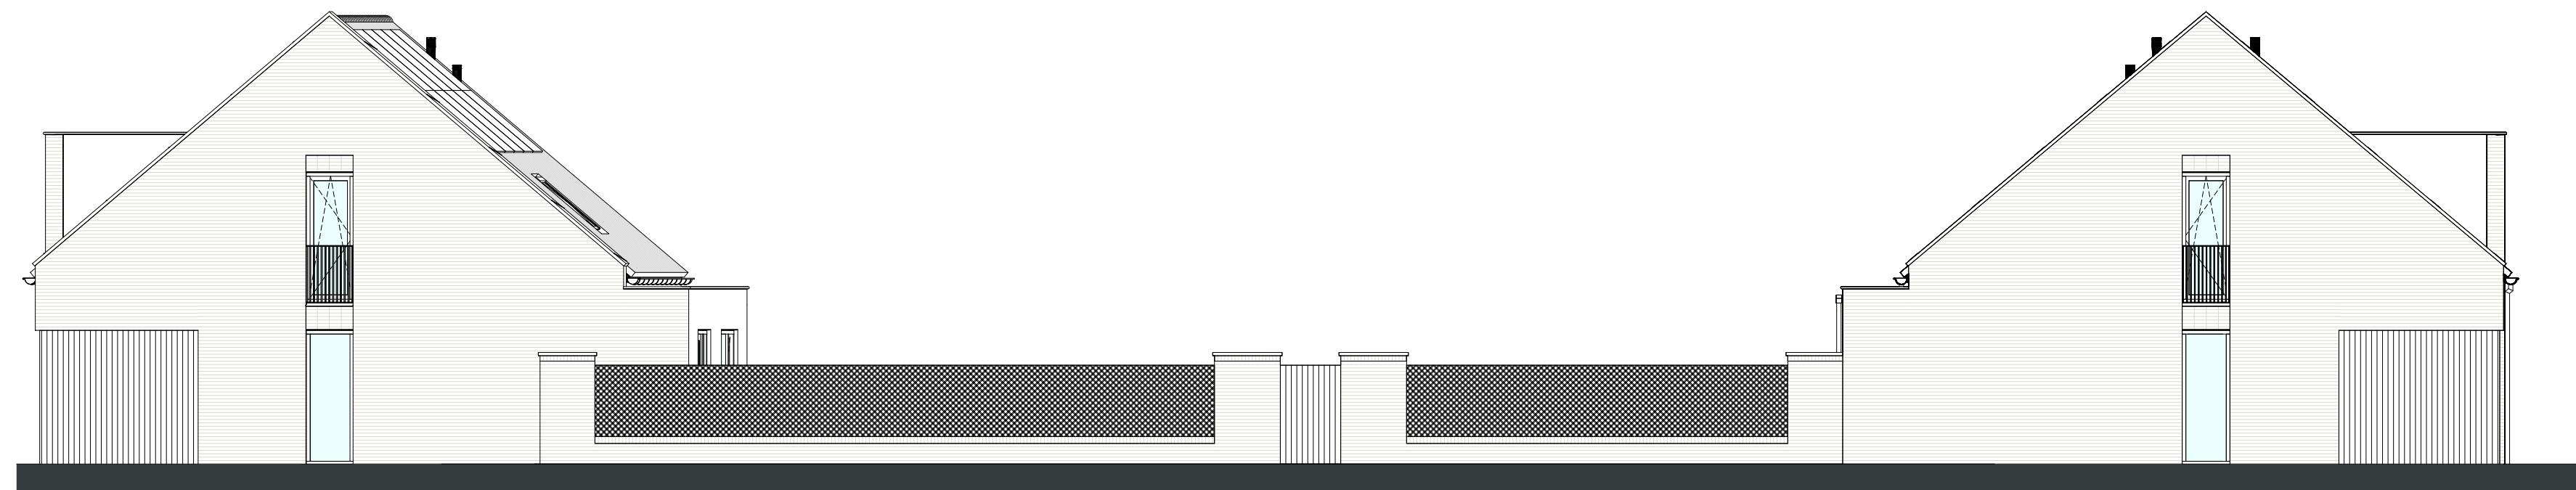

zijgevel
1 : 100
bwnr: 01 & 12



voorgevel

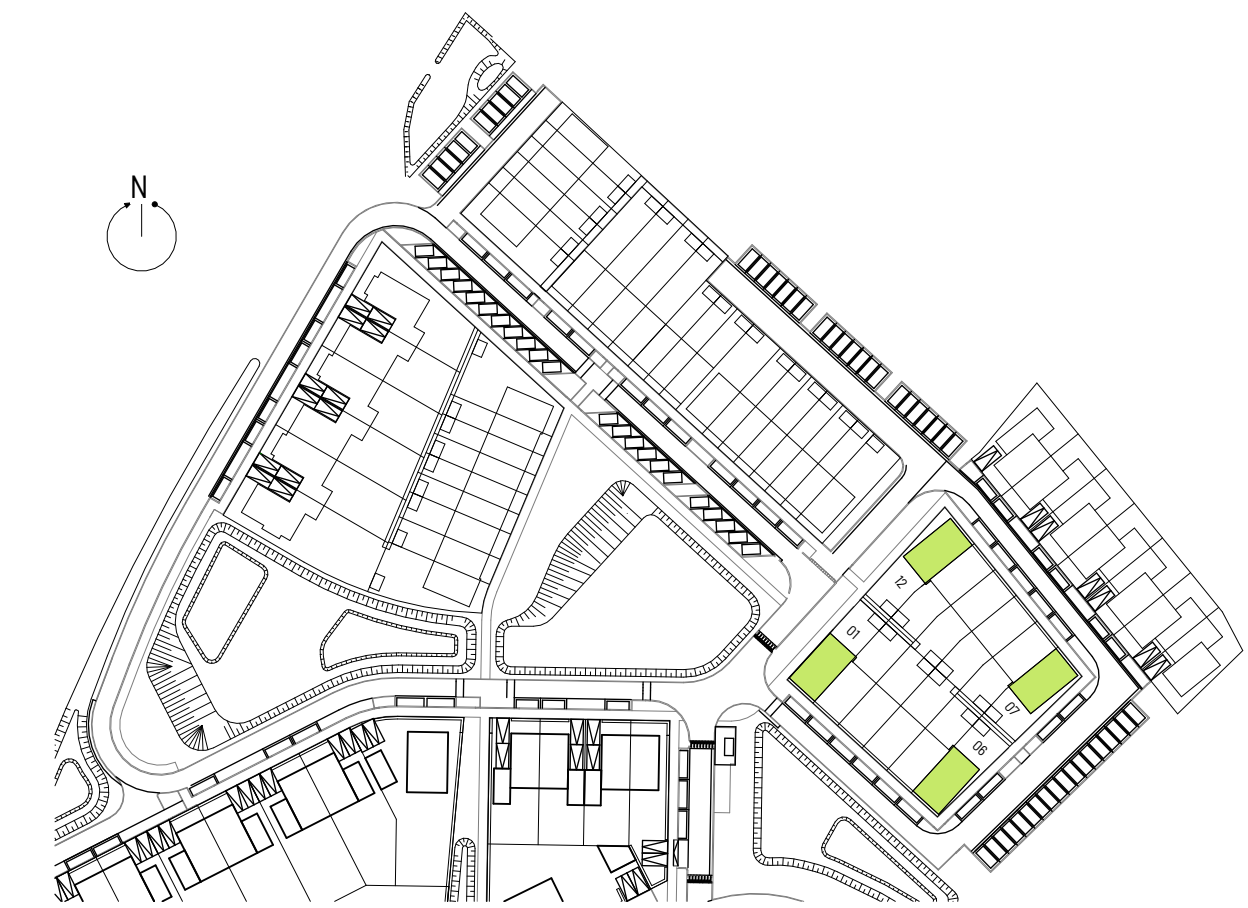

	plafondlichtpunt		rookmelder
	wandlichtpunt		ventiel mechanische ventilatie afvoer
	wandlichtpunt buiten		ventiel mechanische ventilatie toevoer
	wandlichtpunt buiten met armatuur op schemerskakeling		bel
	enkelpolige schakelaar		e-radiator (afmeting is indicatief)
	schakelaar wissel		ruimte voorzien van vloerverwarming
	bediening mechanische ventilatie		unit warmterugwinning
	aansluitpunt thermostaat		vloerverwarming verdeler
	dubbele wandcontactdoos		omvormer PV panelen
	enkele wandcontactdoos		opstelplaats wasautomaat
	loze leiding		opstelplaats wasdroger
	enkele wandcontactdoos tbv koelkast		opstelplaats warmtepomp
	enkele wandcontactdoos tbv vaatwasser		buitenuit warmtepomp
	enkele wandcontactdoos tbv combi-oven		loopdeur
	enkele wandcontactdoos tbv afzuigkap		niet gerekend verblijfsoppervlak conform krijtstreepmethode NEN 2580
	enkele wandcontactdoos tbv e-radiator		
	aansluitpunt perlex (bedraad)		

- Positie en aantal ventilatieventielen worden door de installateur bepaald.
- Alle maten zijn circa-maten in millimeters en zijn niet geschikt voor opdrachten aan derden.
- Voor constructies is de opgave van de constructeur maatgevend.
- Plaats/vorm/afmeting dak- en geveldoorvoeren indicatief, e.e.a. te bepalen door de installateur.
- Het aantal en de positionering van de PV-panelen is indicatief. Afhankelijk van het vermogen van de toegepaste PV-panelen kan het aantal en de positionering verschillen t.o.v. deze verkooptekening. Dit wordt door de installateur bepaald, e.e.a. op basis van de energieprestatieberekening.
- De situatiekening is enkel bedoeld om de posities van de bouwnummers in het plan aan te duiden. De weergegeven kavelgrenzen, omliggende percelen en bebouwing en openbaar gebied zijn ter indicatie. Hieraan kunnen geen rechten worden ontleend.

B2 architecten bna **MOLENHOEK ZUID**
 Hoeveveld 2
 6584 GG Molenhoek
 Tel. 024 35 73 359
 info@b2architecten.nl
 b2architecten.nl

Projectnummer	2023-32
Onderdeel	gevelaanzichten en doorsnede bouwnummer (getek.): 1 en 7 bouwnummer (gesp.): 6 en 12
Tekening	VK02-D1 - verkooptekening type D1
Datum	28-11-2024
Getekend	D. Nuijen
Omschrijving	Dorps Wonen I
Ontwerp	K. van de Braak
Bladnummer	VK02-D1