


begane grond

1 : 50

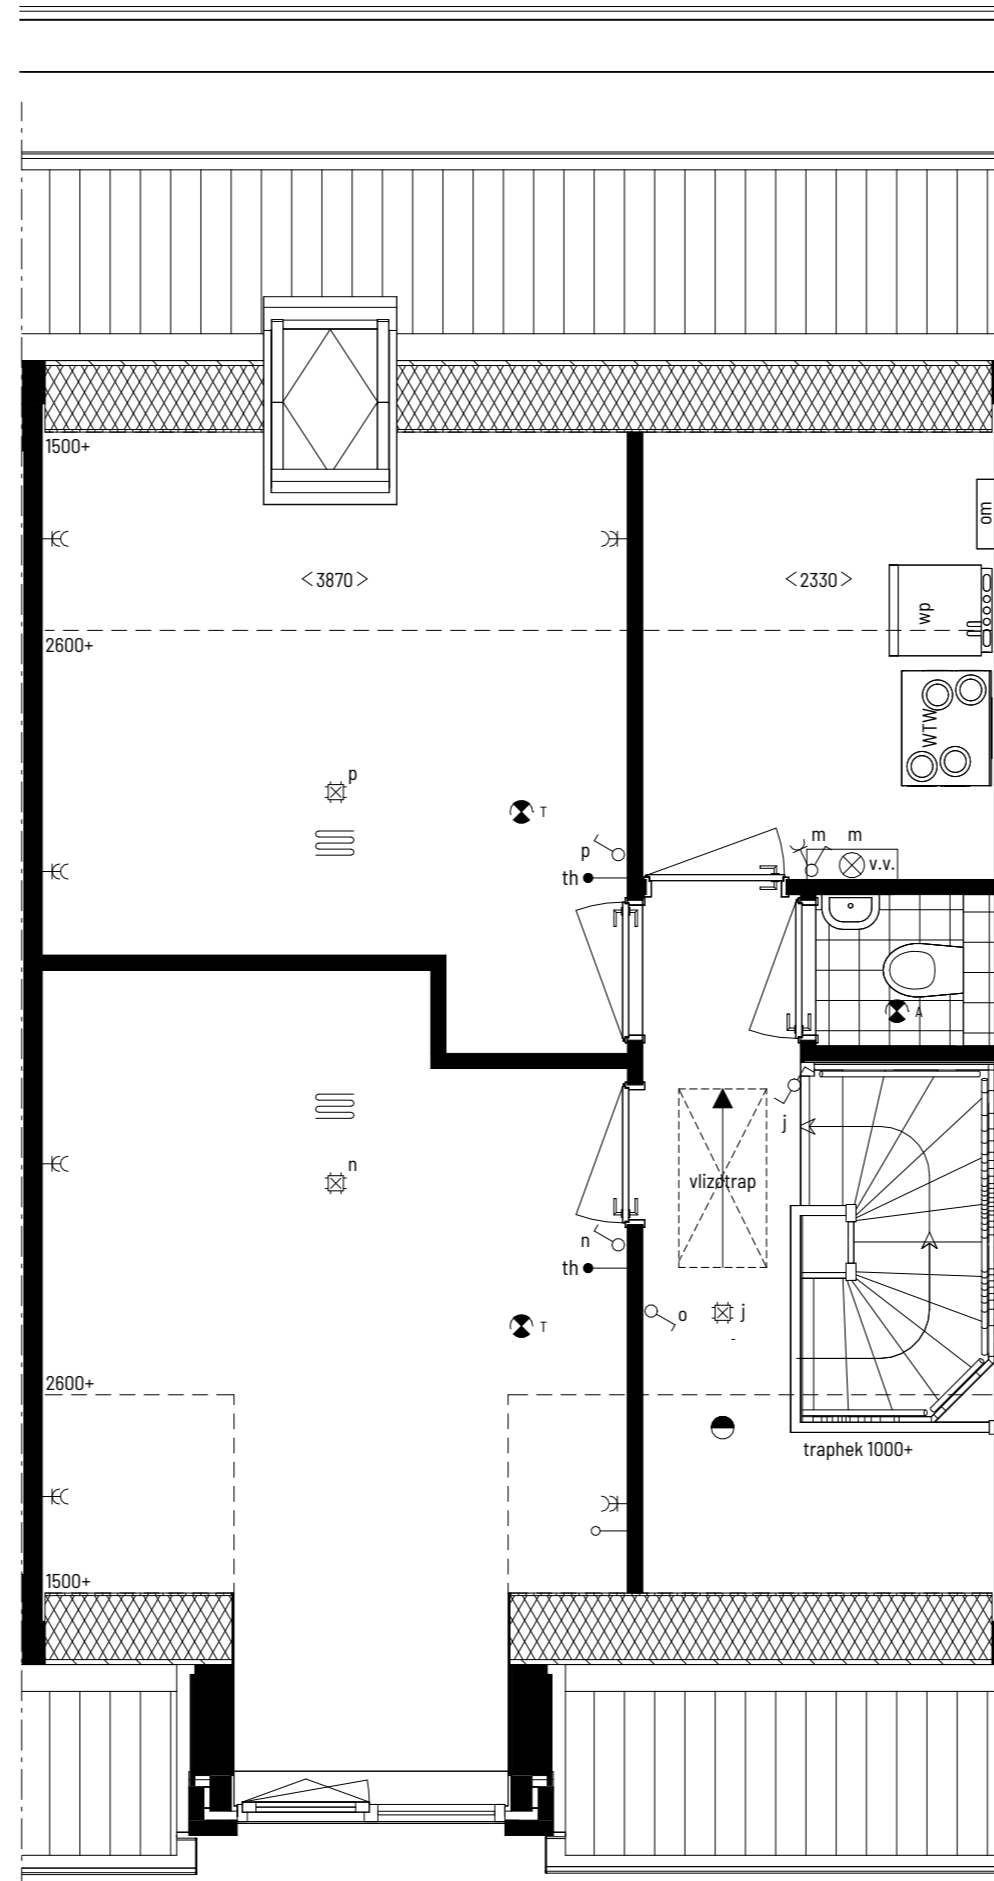

eerste verdieping

1 : 50

	plafondlichtpunt		rookmelder
	wandlichtpunt		ventiel mechanische ventilatie afvoer
	wandlichtpunt buiten		ventiel mechanische ventilatie toevoer
	wandlichtpunt buiten met armatuur op schemerschakeling		bel
	enkelpolige schakelaar		e-radiator (afmeting is indicatief)
	schakelaar wissel		ruimte voorzien van vloerverwarming
	bediening mechanische ventilatie		unit warmterugwinning
	aansluitpunt thermostaat		vloerverwarming verdeler
	dubbele wandcontactdoos		omvormer PV panelen
	enkele wandcontactdoos		opstelplaats wasautomaat
	loze leiding		opstelplaats wasdroger
	enkele wandcontactdoos tbv koelkast		opstelplaats warmtepomp
	enkele wandcontactdoos tbv vaatwasser		buitenuit warmtepomp
	enkele wandcontactdoos tbv combi-oven		loopdeur
	enkele wandcontactdoos tbv afzuigkap		niet gerekend verblijfsoppervlak conform krijtstreepmethode NEN 2580
	enkele wandcontactdoos tbv e-radiator		
	aansluitpunt perilex (bedraad)		

- Positie en aantal ventilatieventielen worden door de installateur bepaald.
- Alle maten zijn circa-maten in millimeters en zijn niet geschikt voor opdrachten aan derden.
- Voor constructies is de opgave van de constructeur maatgevend.
- Plaats/vorm/afmeting dak- en geveldoorvoeren indicatief, e.e.a. te bepalen door de installateur.
- Het aantal en de positionering van de PV-panelen is indicatief. Afhankelijk van het vermogen van de toegepaste PV-panelen kan het aantal en de positionering verschillen t.o.v. deze verkooptekening. Dit wordt door de installateur bepaald, e.e.a. op basis van de energieprestatieberekening.
- Ter weergave van de standaard opties zijn plattegronden aangehouden van een bepaald woningtype, dienend als referentie voor meerdere woningtypen/bouwnummers zoals in de onderhoek vermeld.

B2 architecten
bna

MOLENHOEK
ZUID

Hoeveveld 2
6584 GG Molenhoek
Tel. 024 35 73 359
info@b2architecten.nl
b2architecten.nl

Projectnummer 2023-32

Onderdeel plattegrond, opties
bouwnummer: 2 t/m 5 en 8 t/m 11

Tekening VK05 - Optietekening type
D2 en D3

Datum 06-03-2025

Getekend D. Nuijen

Omschrijving Dorps Wonen I

Ontwerp K. van de Braak

Bladnummer

VK05